




CORTE AA - EQUIPAMENTOS DE GINÁSTICA

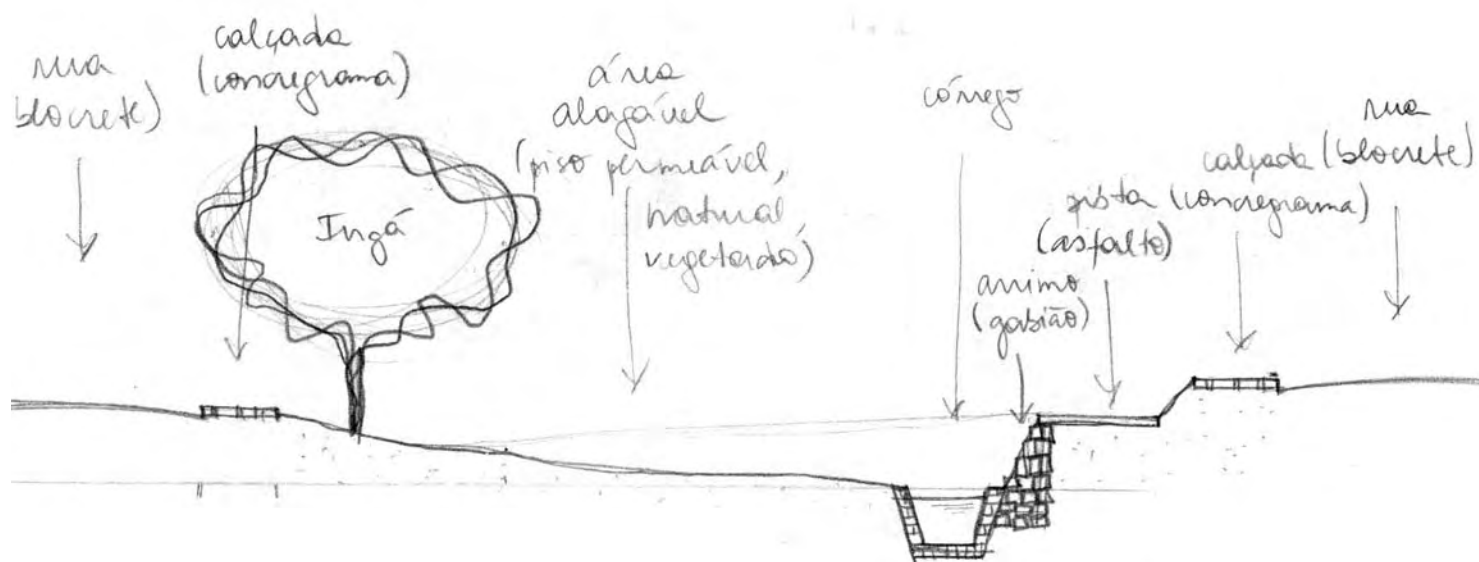


CORTE FF - ÁREA ALAGÁVEL

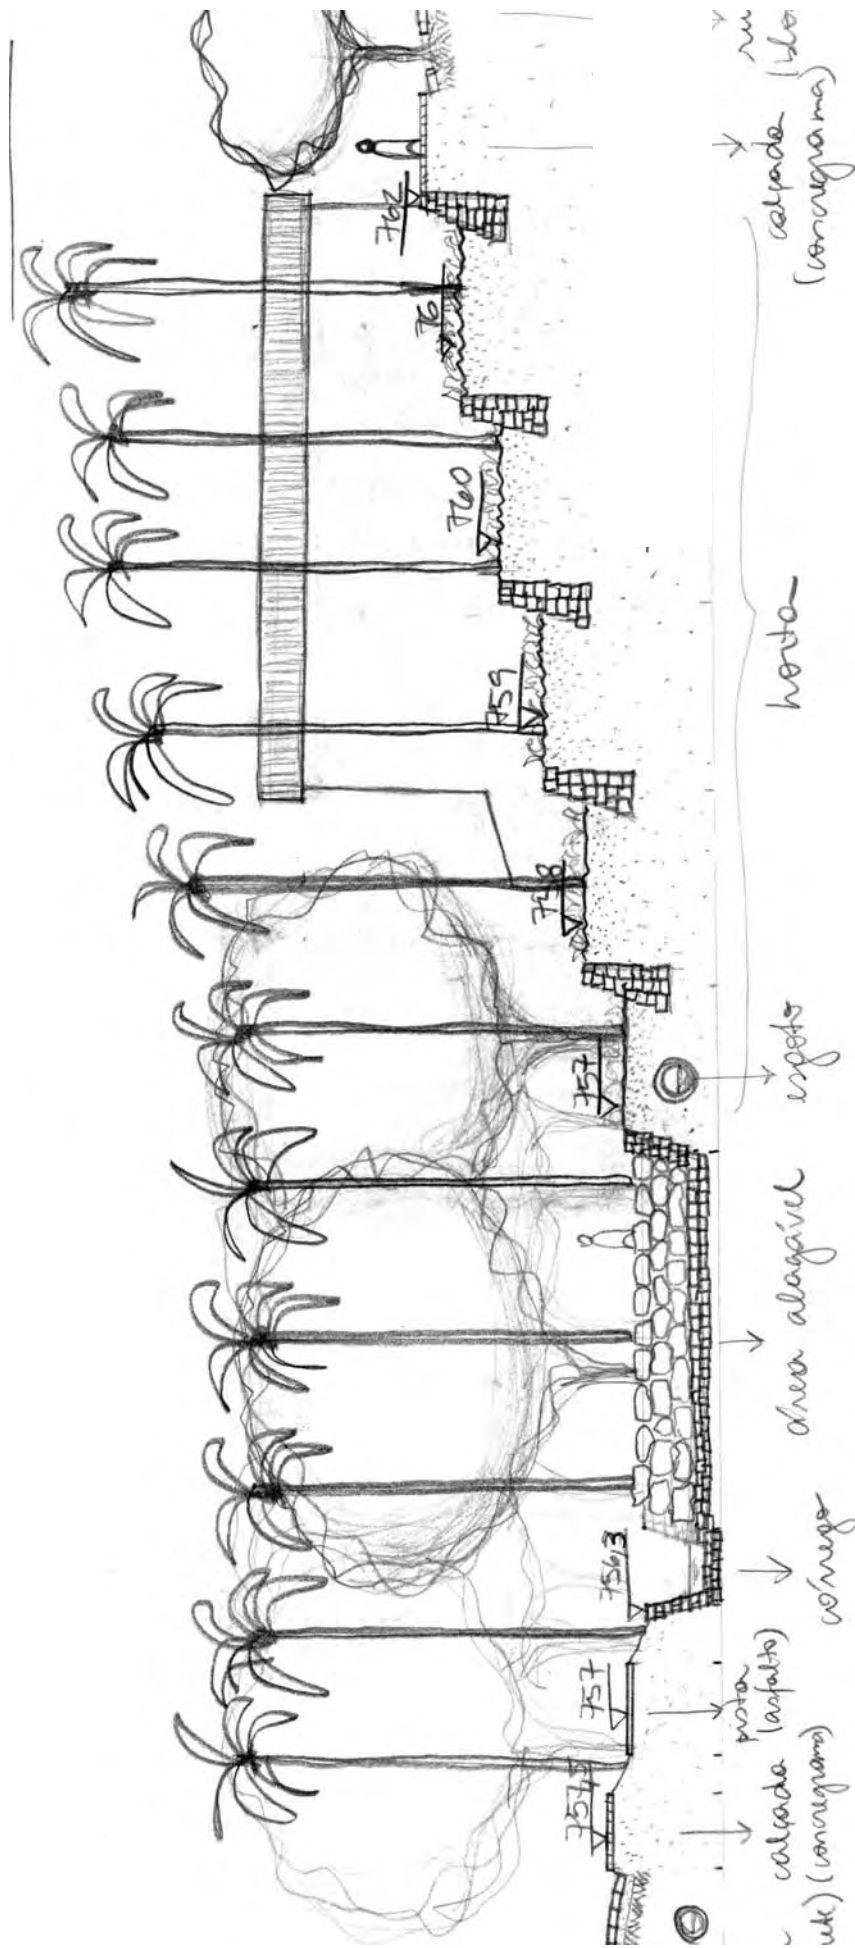


CORTE BB - ÁREA ALAGÁVEL E PATAMARES CULTIVÁVEIS

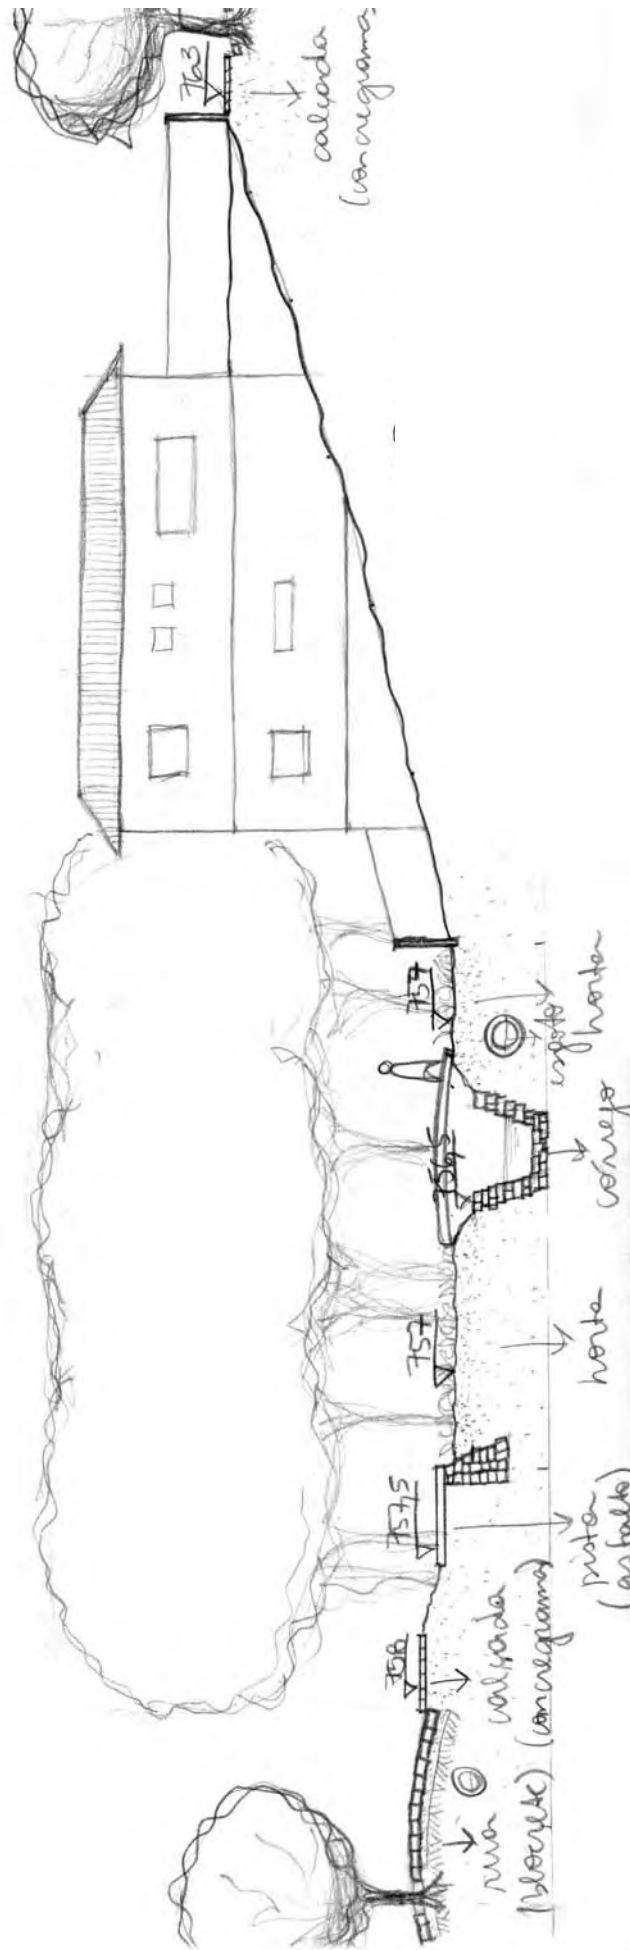


CORTE CC - ÁREAS CULTIVÁVEIS

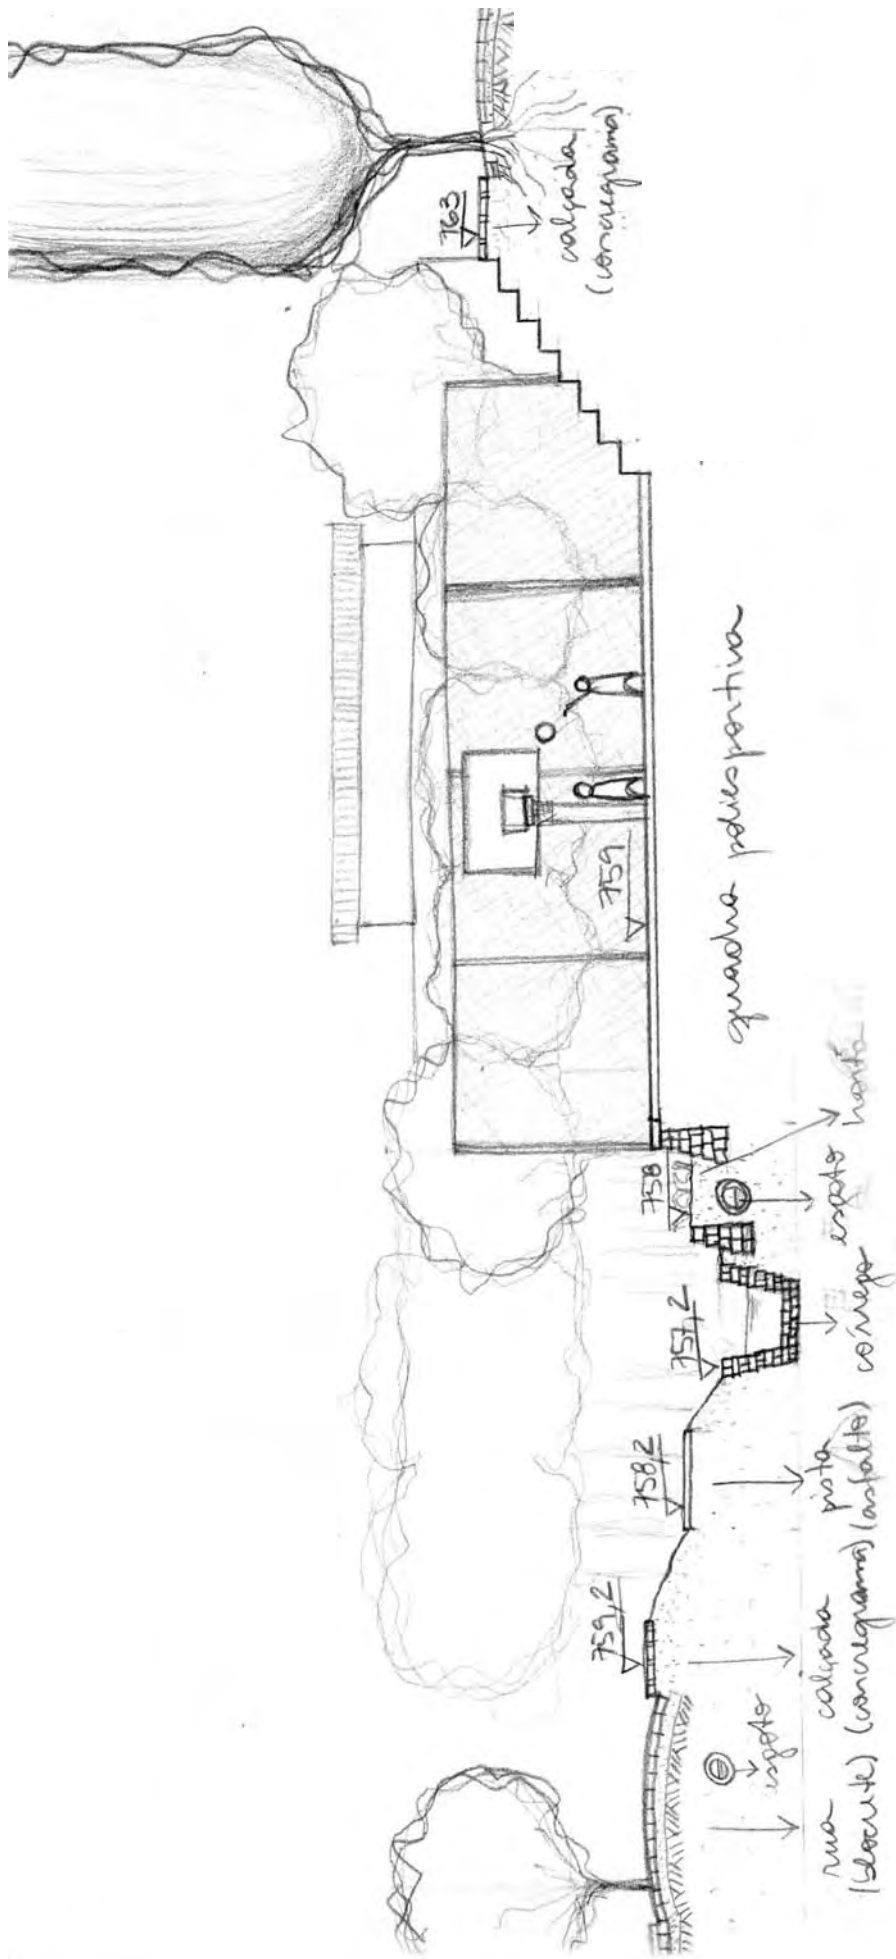


CORTE DD - QUADRA POLIESPORTIVA

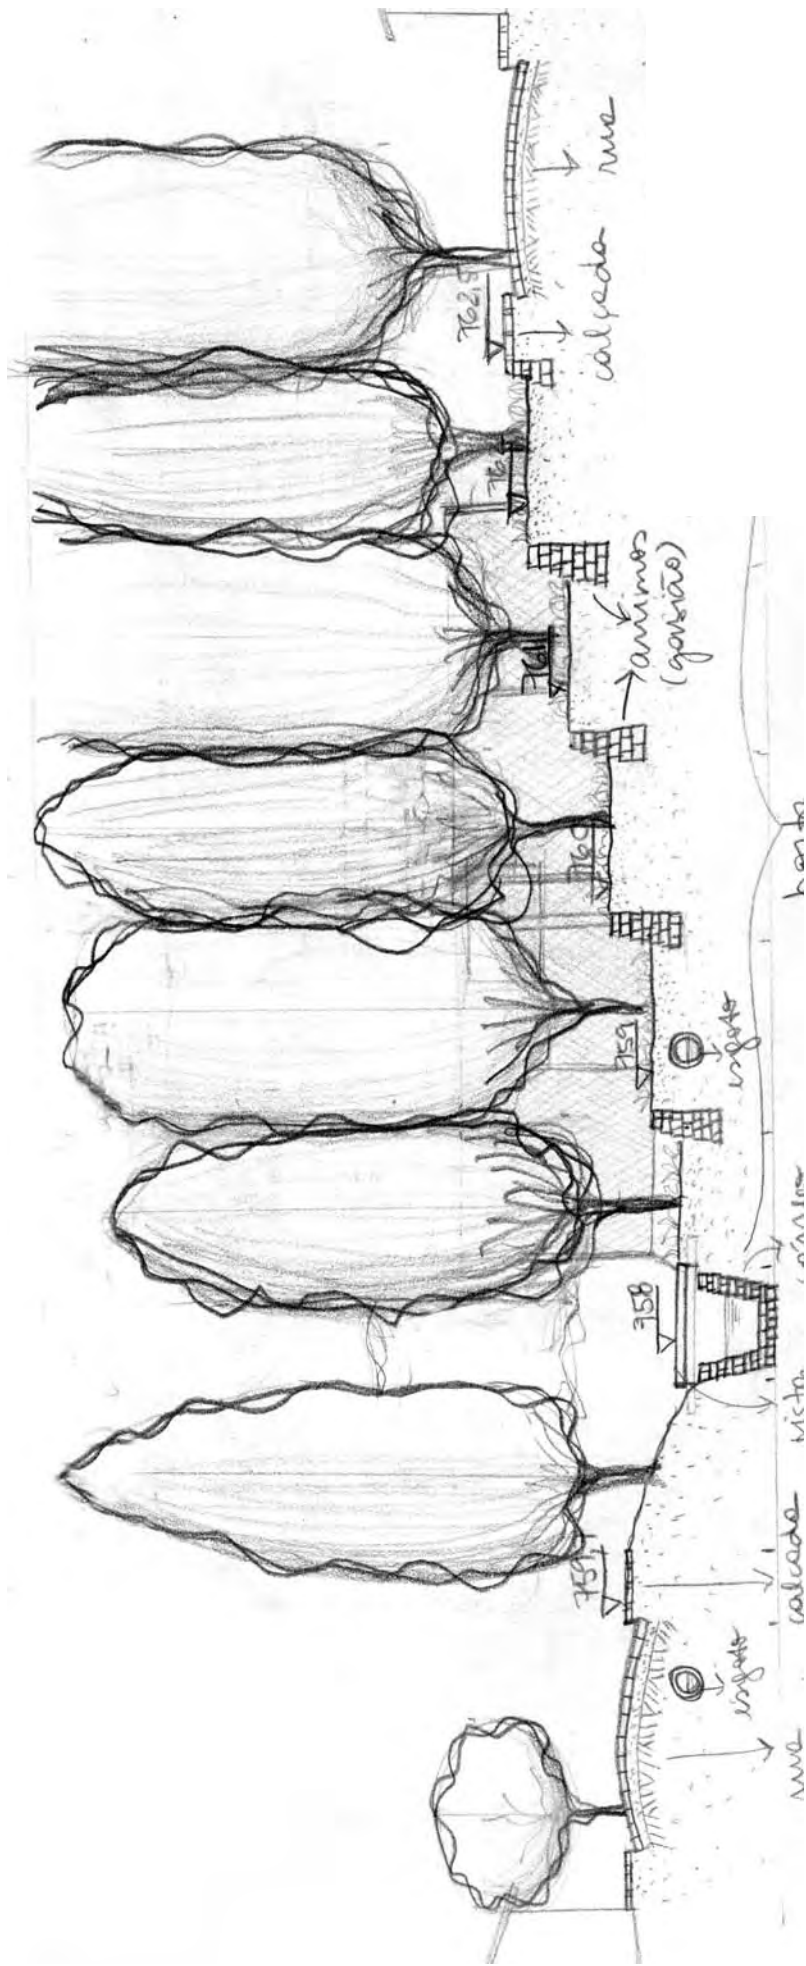


CORTE EE - PATAMARES CULTIVÁVEIS E QUADRA POLIESPORTIVA

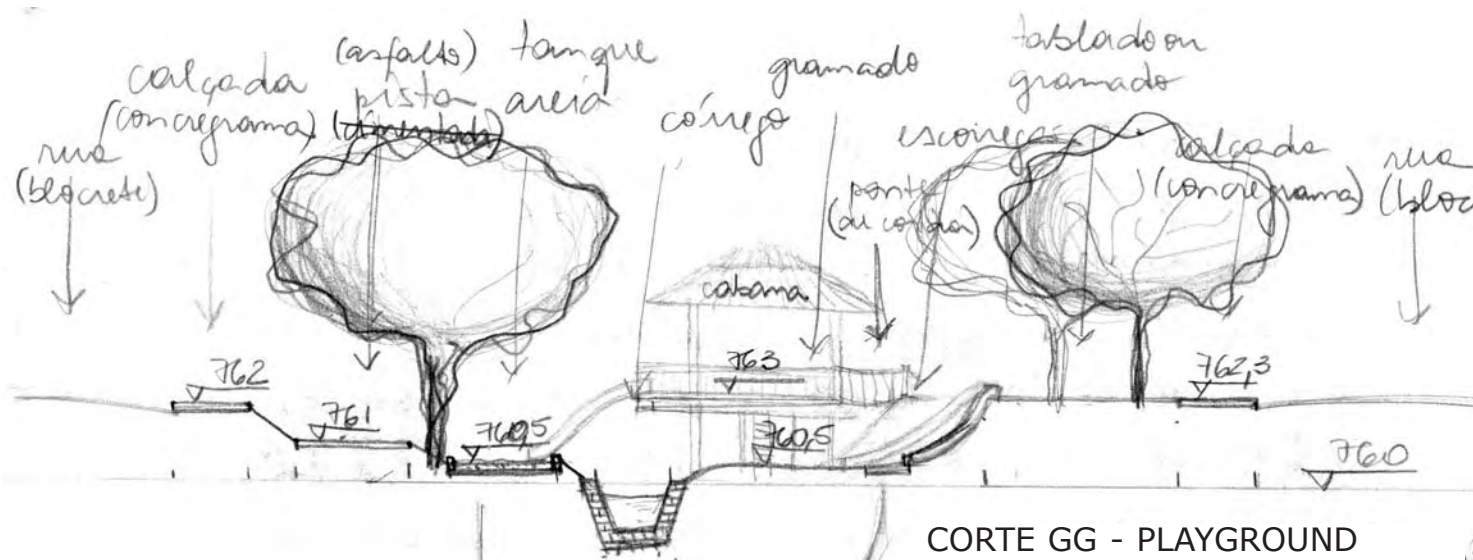


CORTE GG - PLAYGROUND

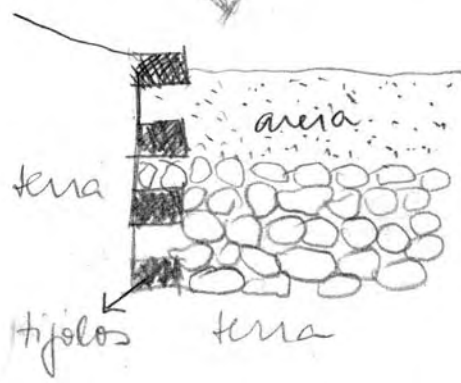


AMPLIAÇÃO TANQUE AREIA
SI/ ESCALA

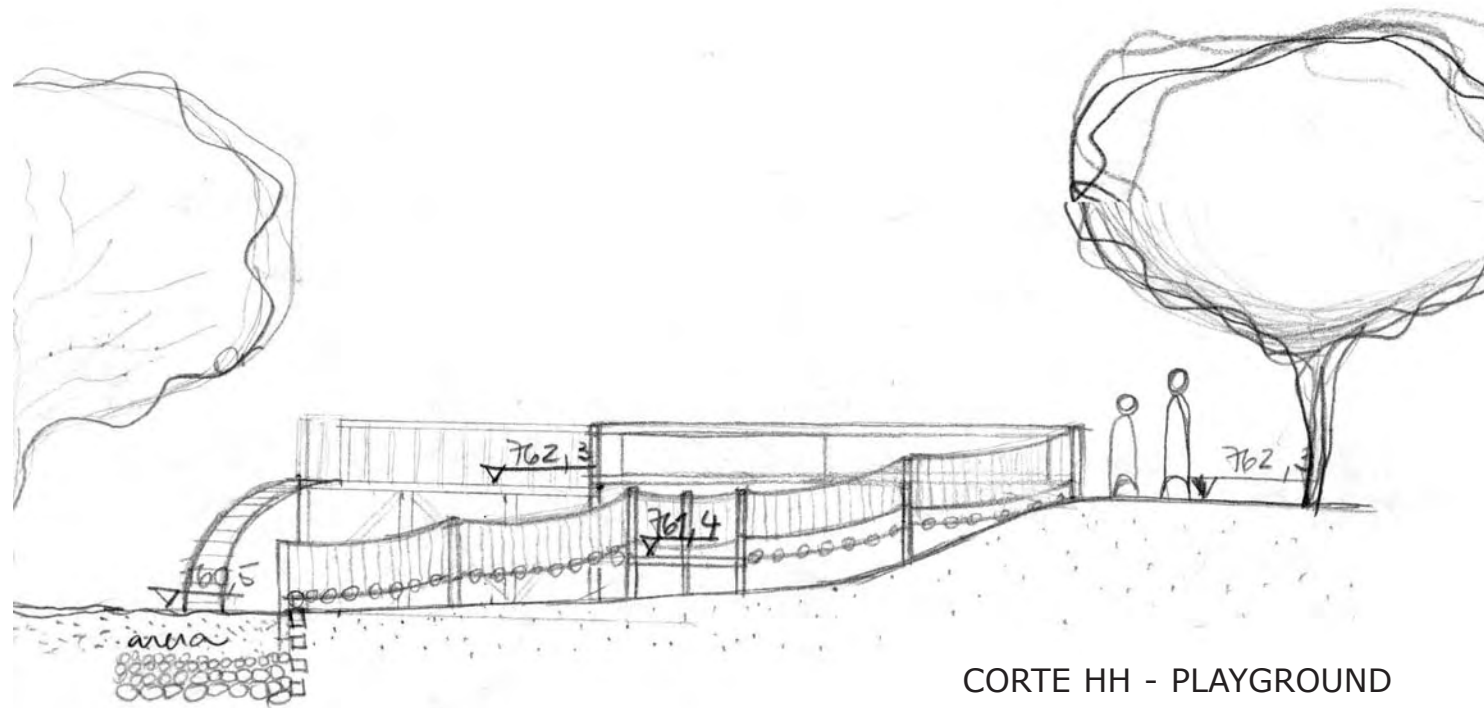


CORTE HH - PLAYGROUND

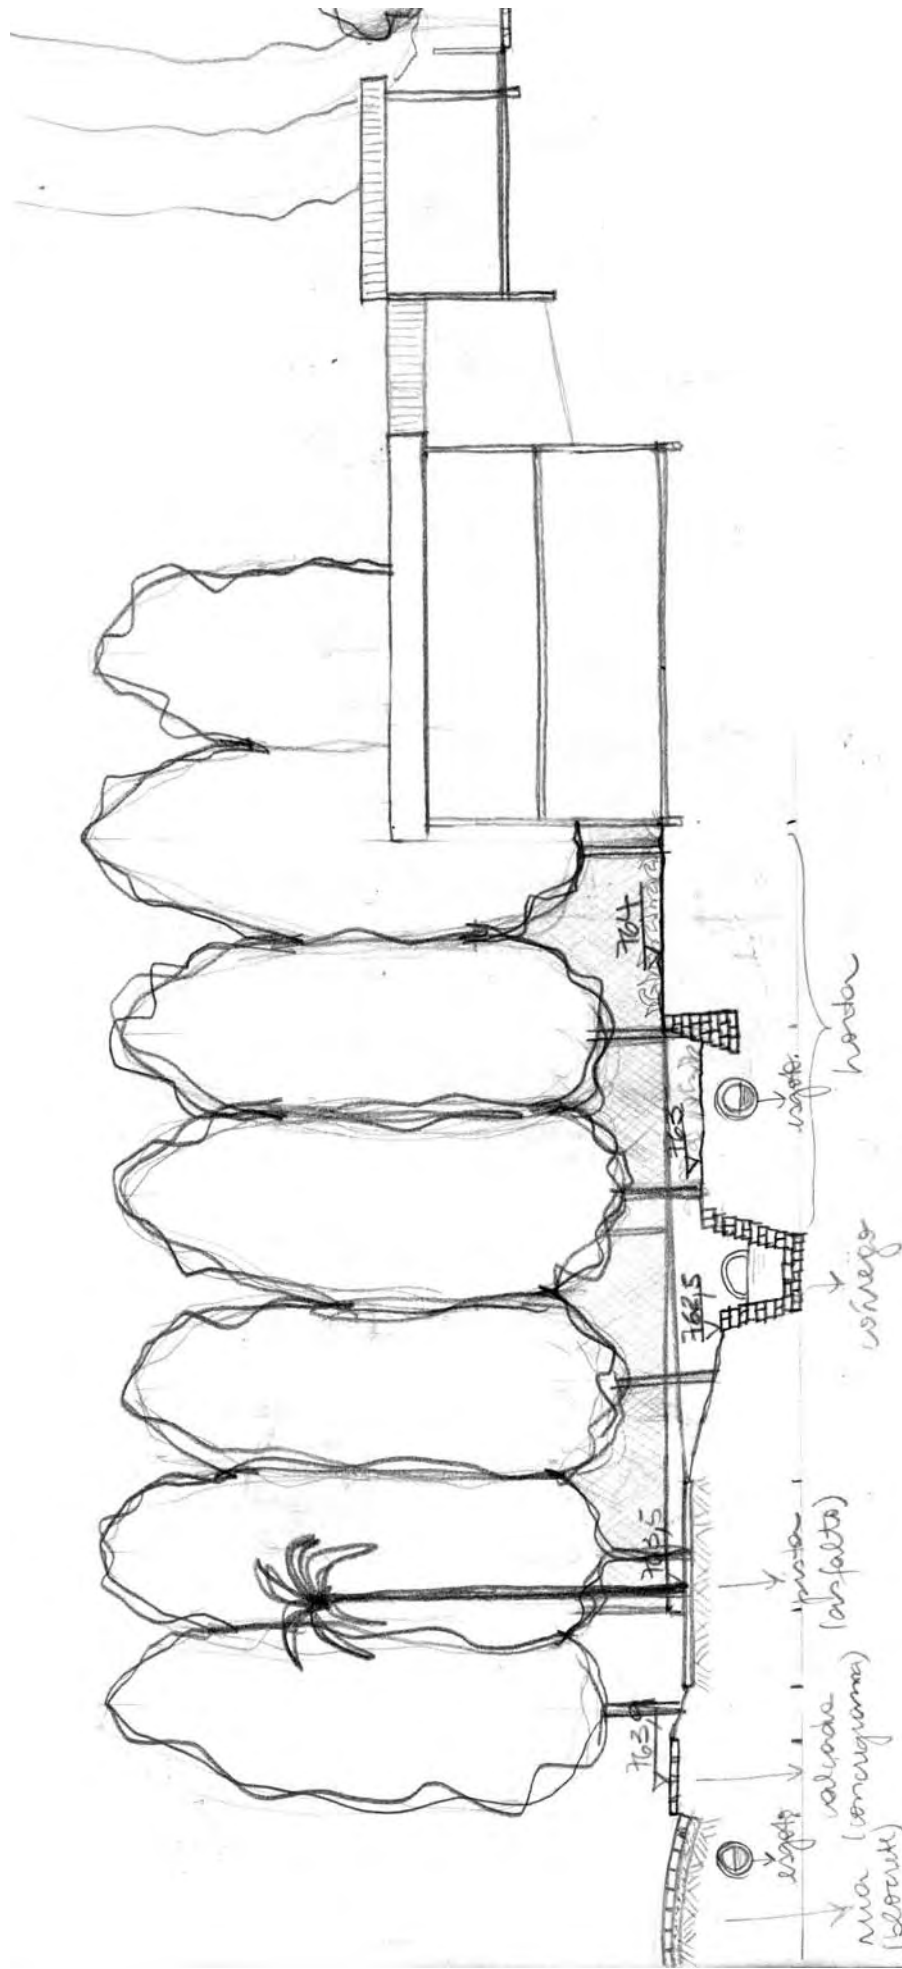


CORTE II - PATAMARES CULTIVÁVEIS

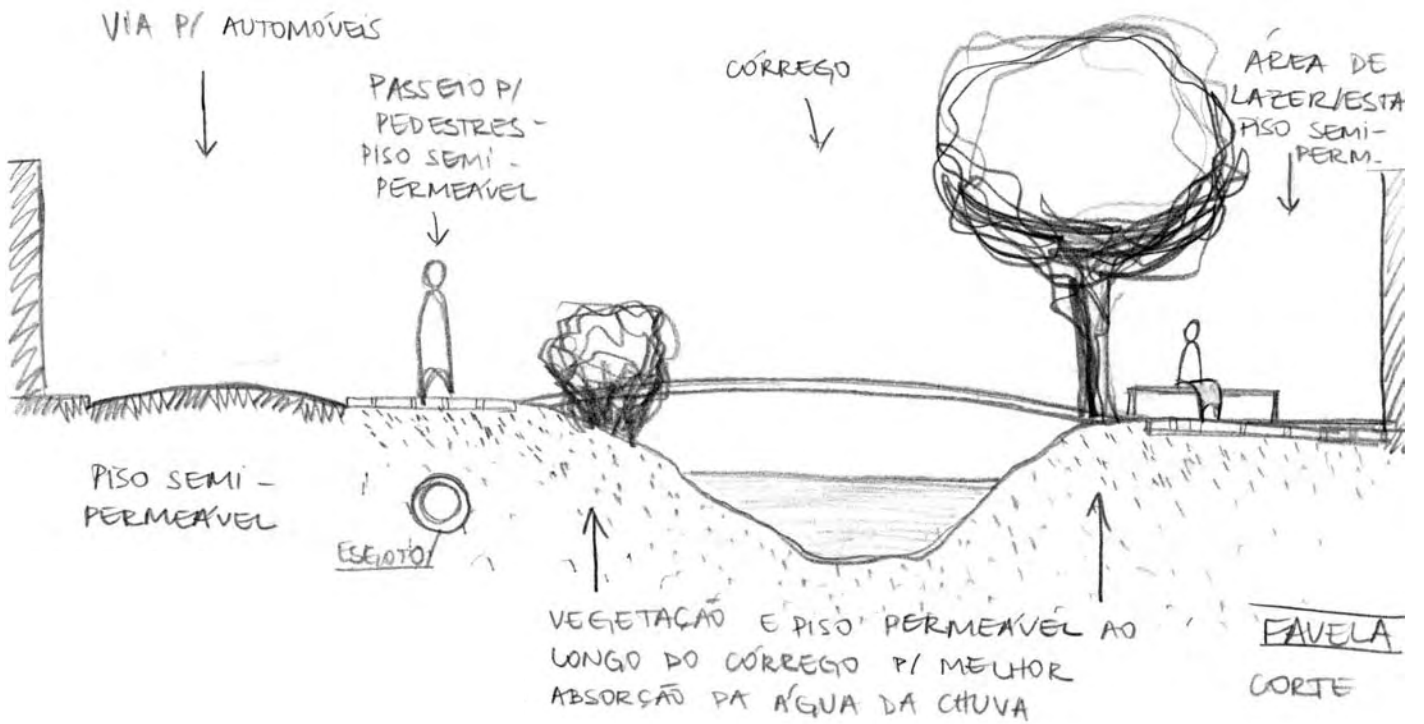

CORTE JJ - FAVELA - ÁREAS EM TORNO DO CÓRREGO

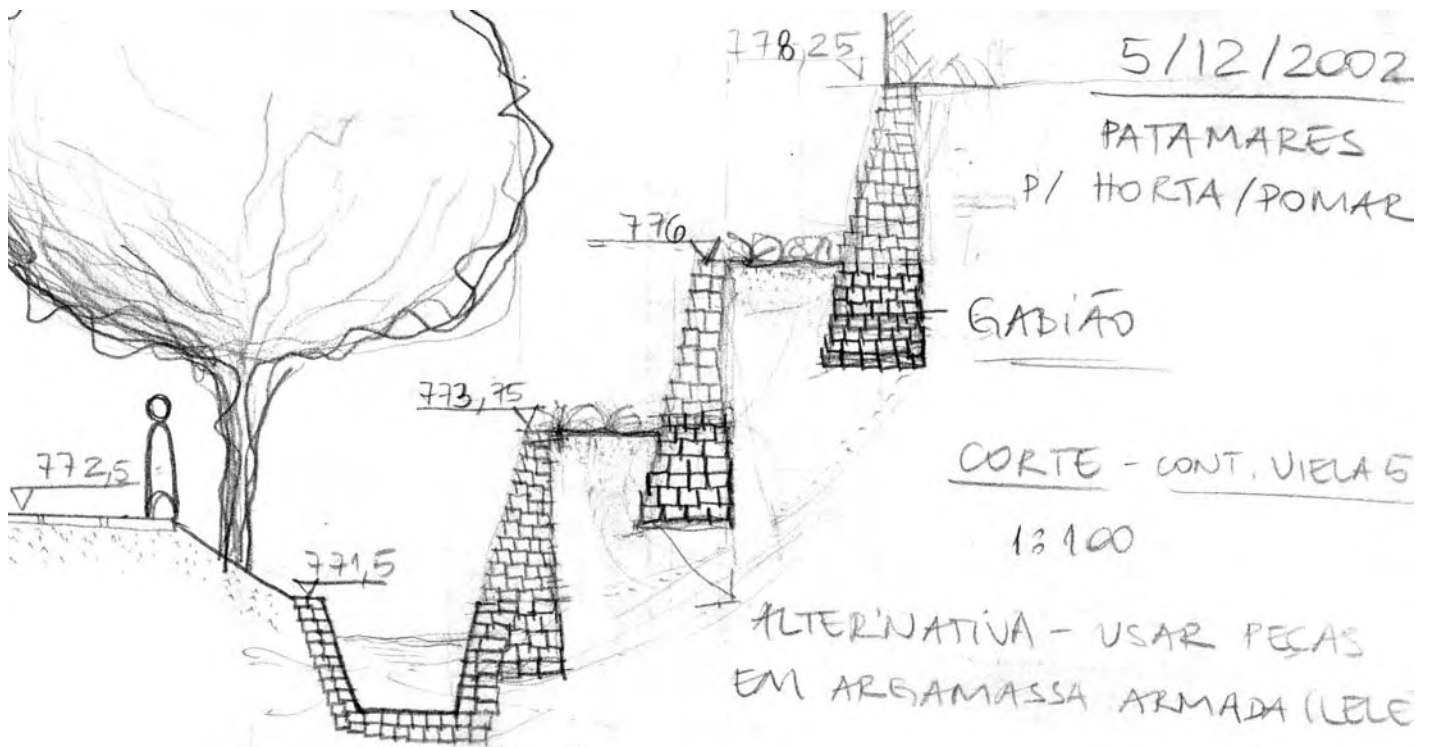


CORTE OO - FAVELA - PATAMARES CULTIVÁVEIS

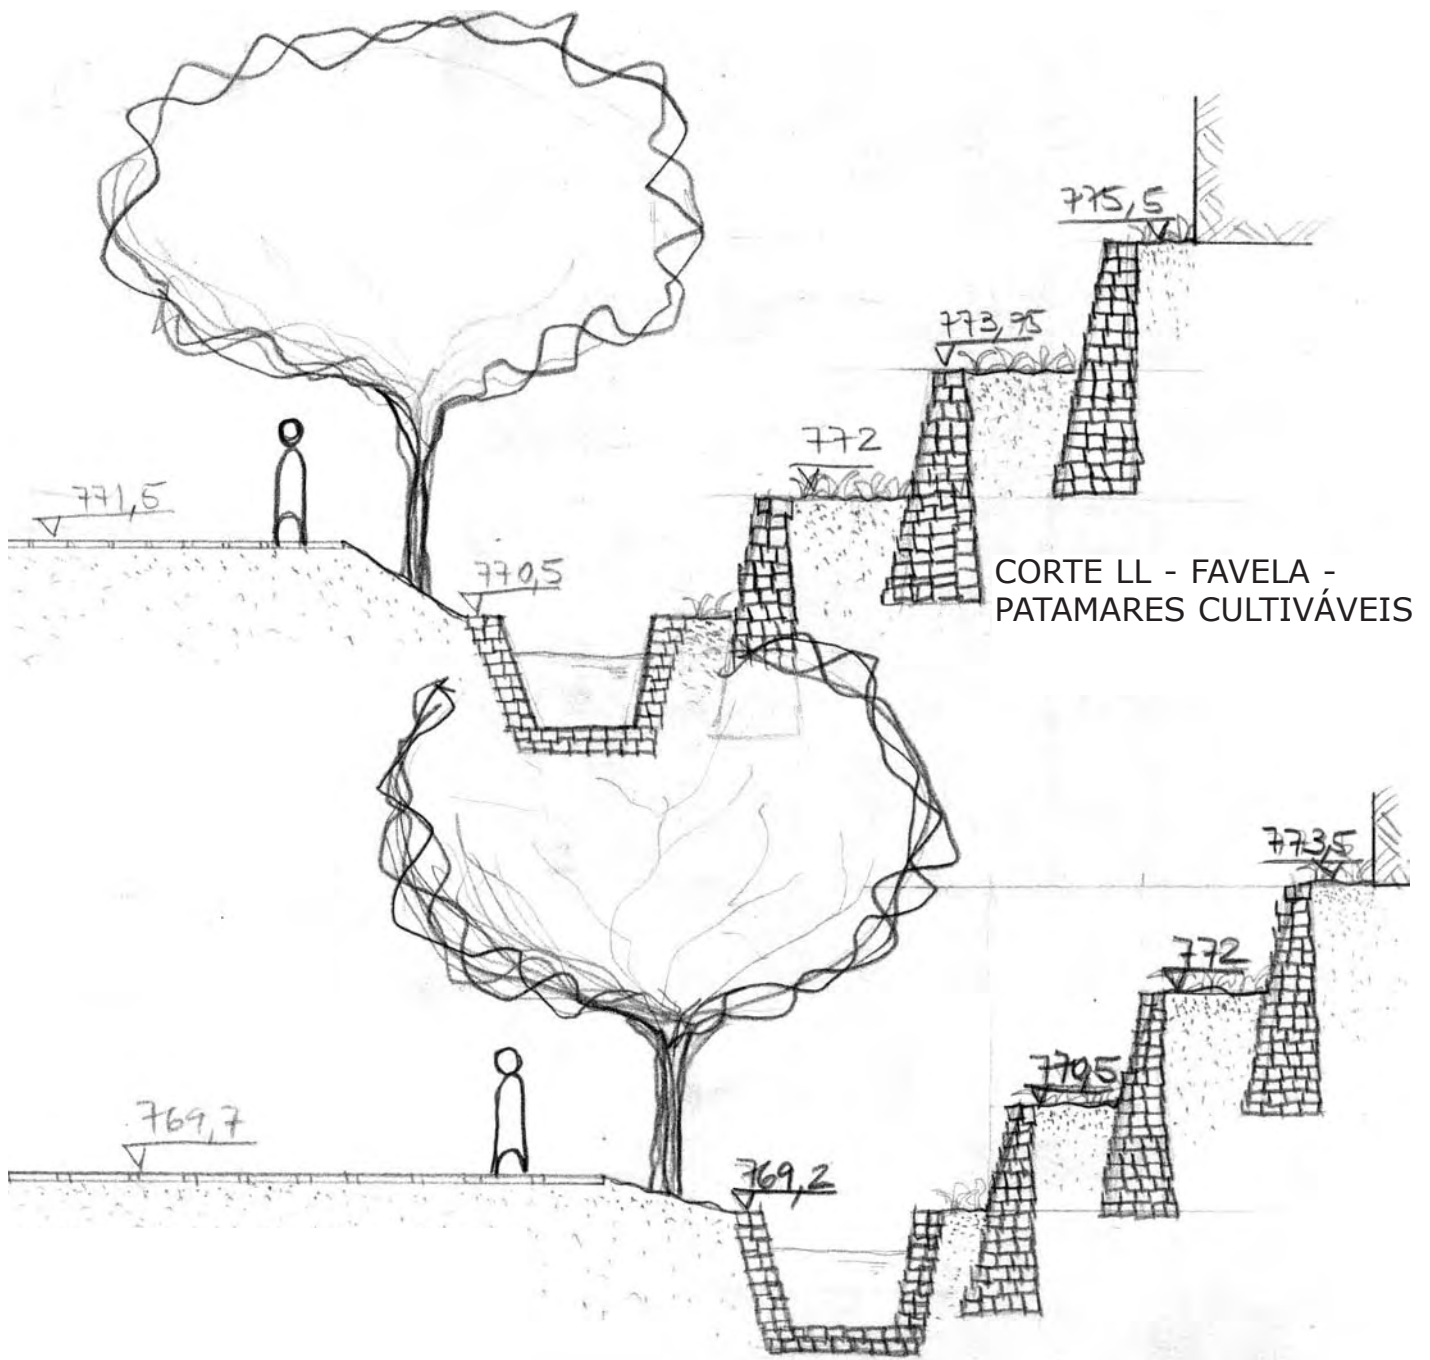


CORTE LL - FAVELA - PATAMARES CULTIVÁVEIS


CORTE NN - FAVELA - PATAMARES CULTIVÁVEIS

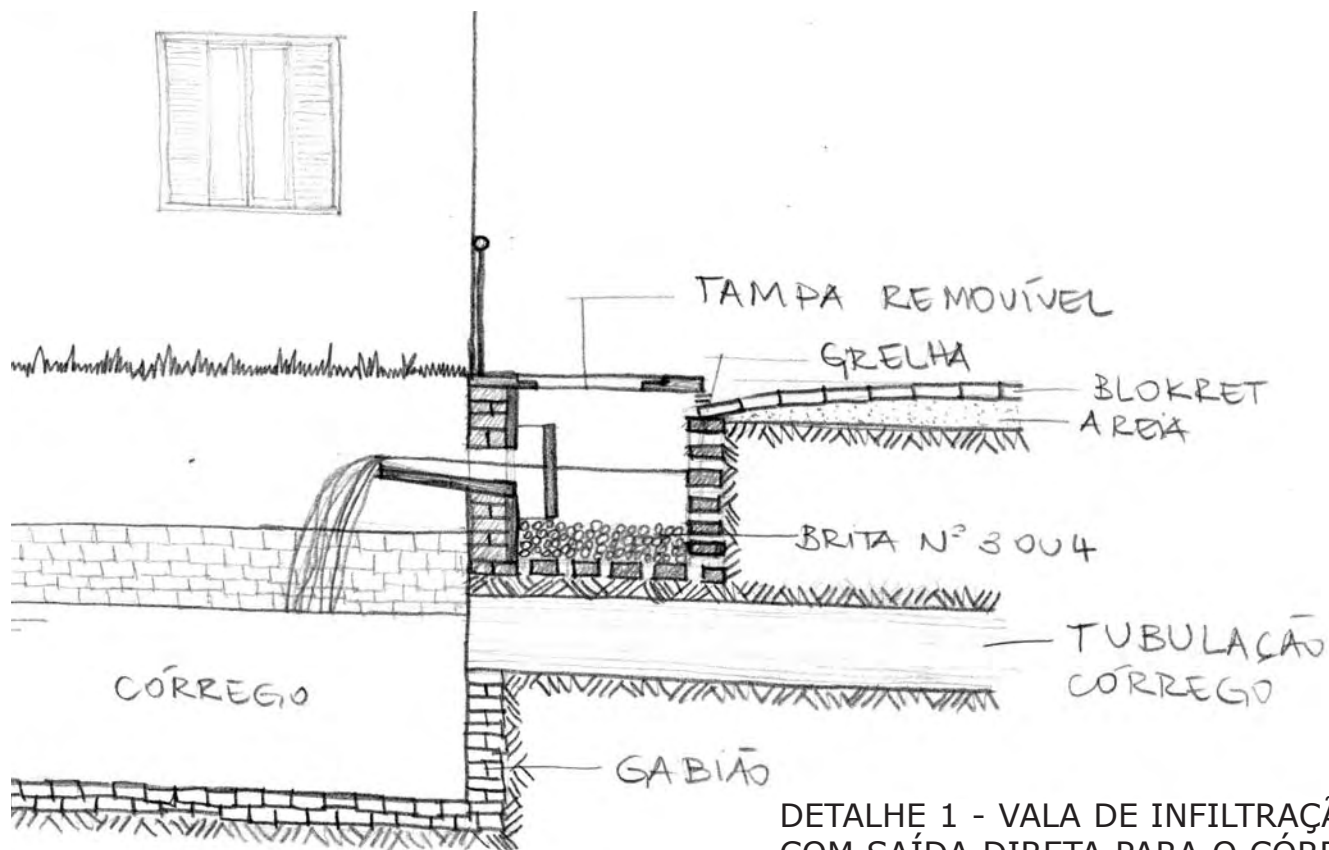

DETALHE 1 - VALA DE INFILTRAÇÃO COM SAÍDA DIRETA PARA O CÓRREGIO

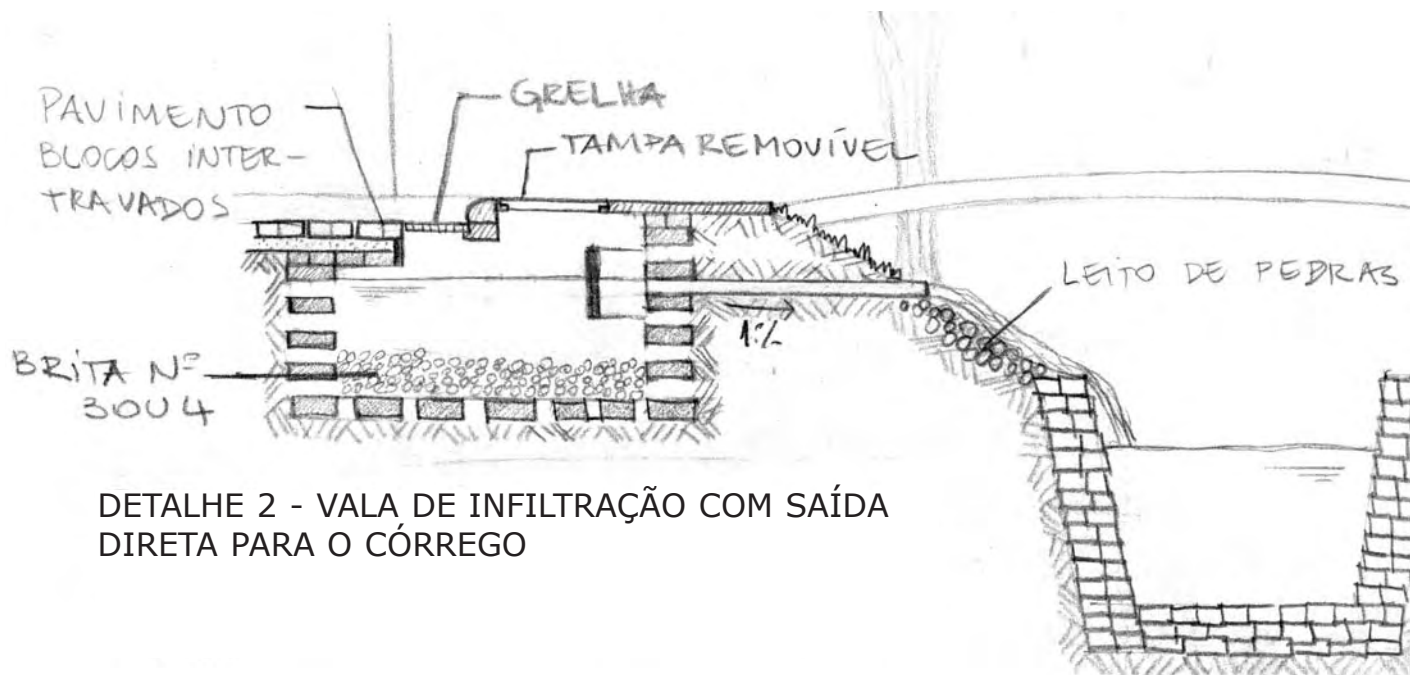

DETALHE 2 - VALA DE INFILTRAÇÃO COM SAÍDA DIRETA PARA O CÓRREGIO

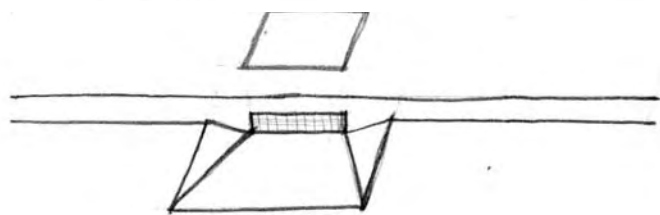

PERSPECTIVA DE VALA DE INFILTRAÇÃO C/ GRELHA E DEPRESSÃO

S/ ESCALA