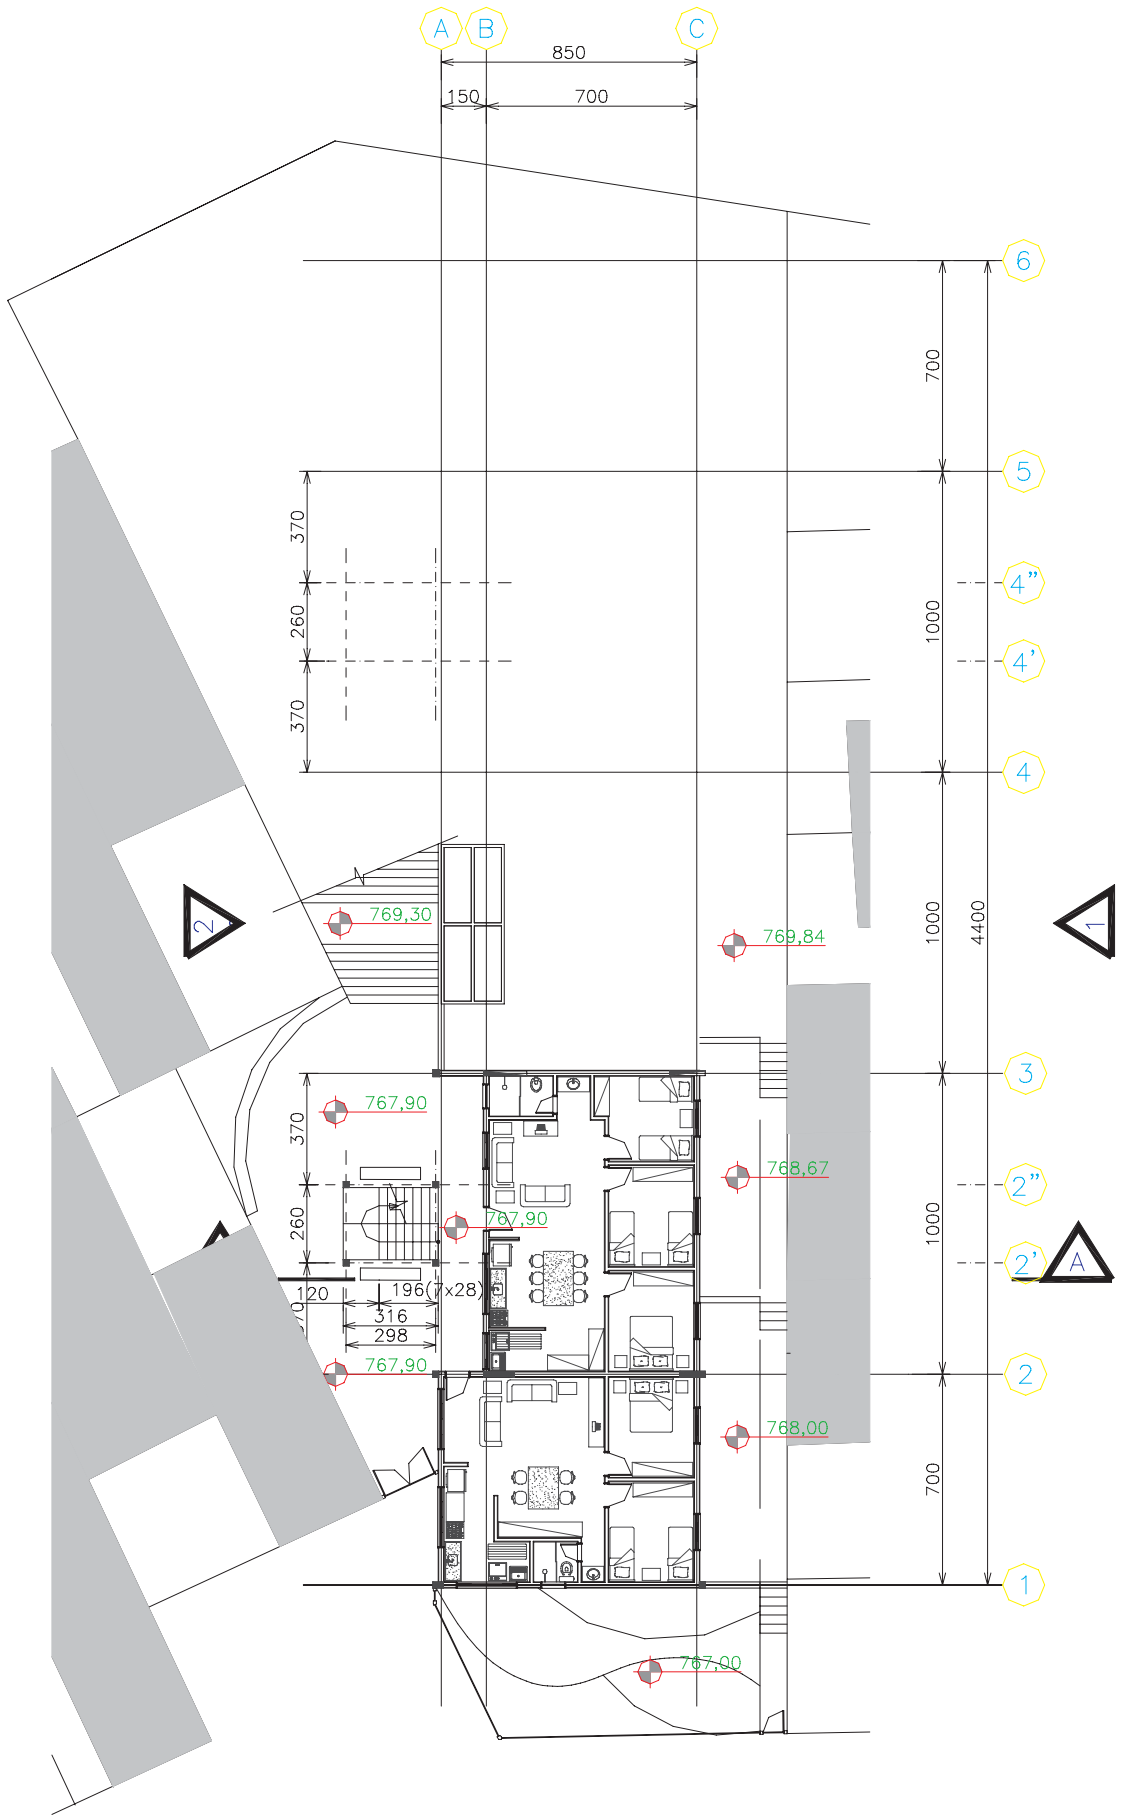

urbanização de favela na bacia da guarapiranga

tfg - fau/usp - fevereiro/2003

1/12

edifício de apartamentos - planta 1º piso - esc. 1:250

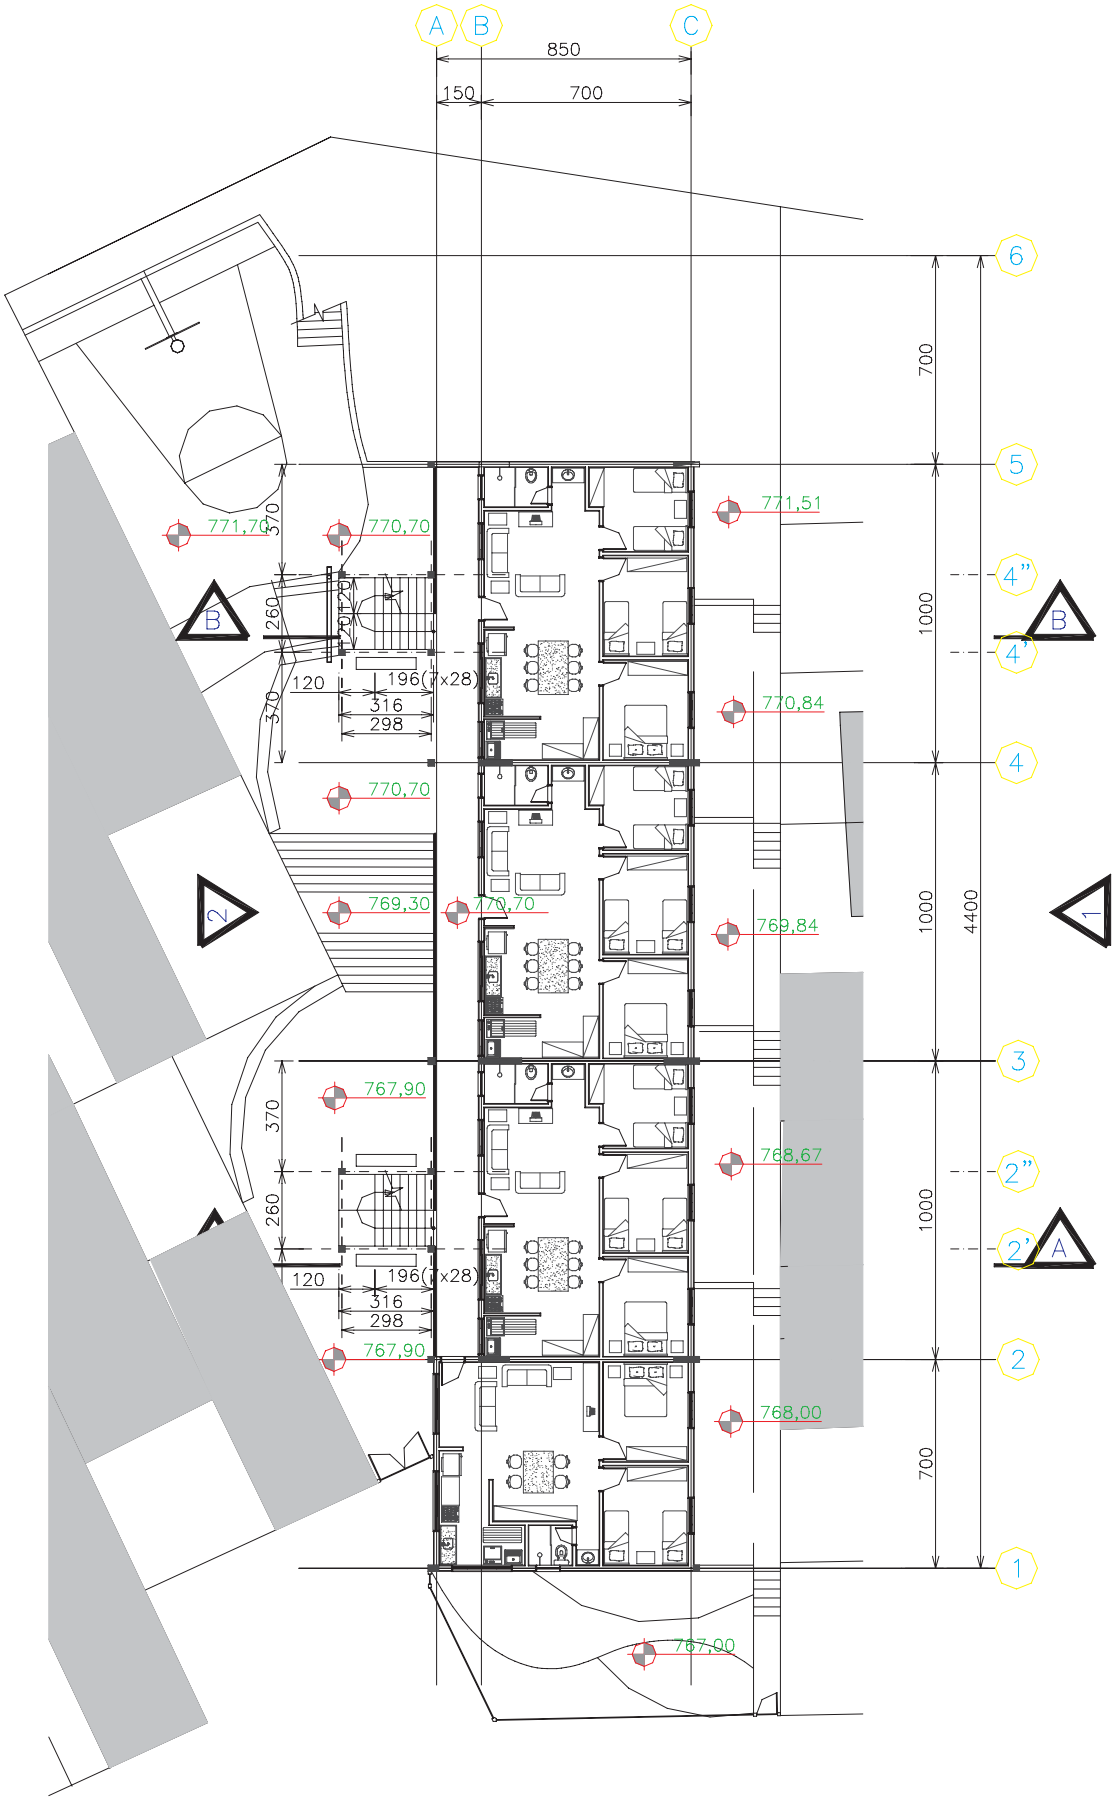
A
B
C
850
150
700
6
5
4"
4'
4
3
2"
2'
2
1
700
1000
1000
1000
700
4400
771,70
770,70
771,51
770,84
770,70
769,30
770,70
769,84
767,90
768,67
767,90
768,00
767,00
370
260
120
196(7x28)
316
298
B
A
1
2

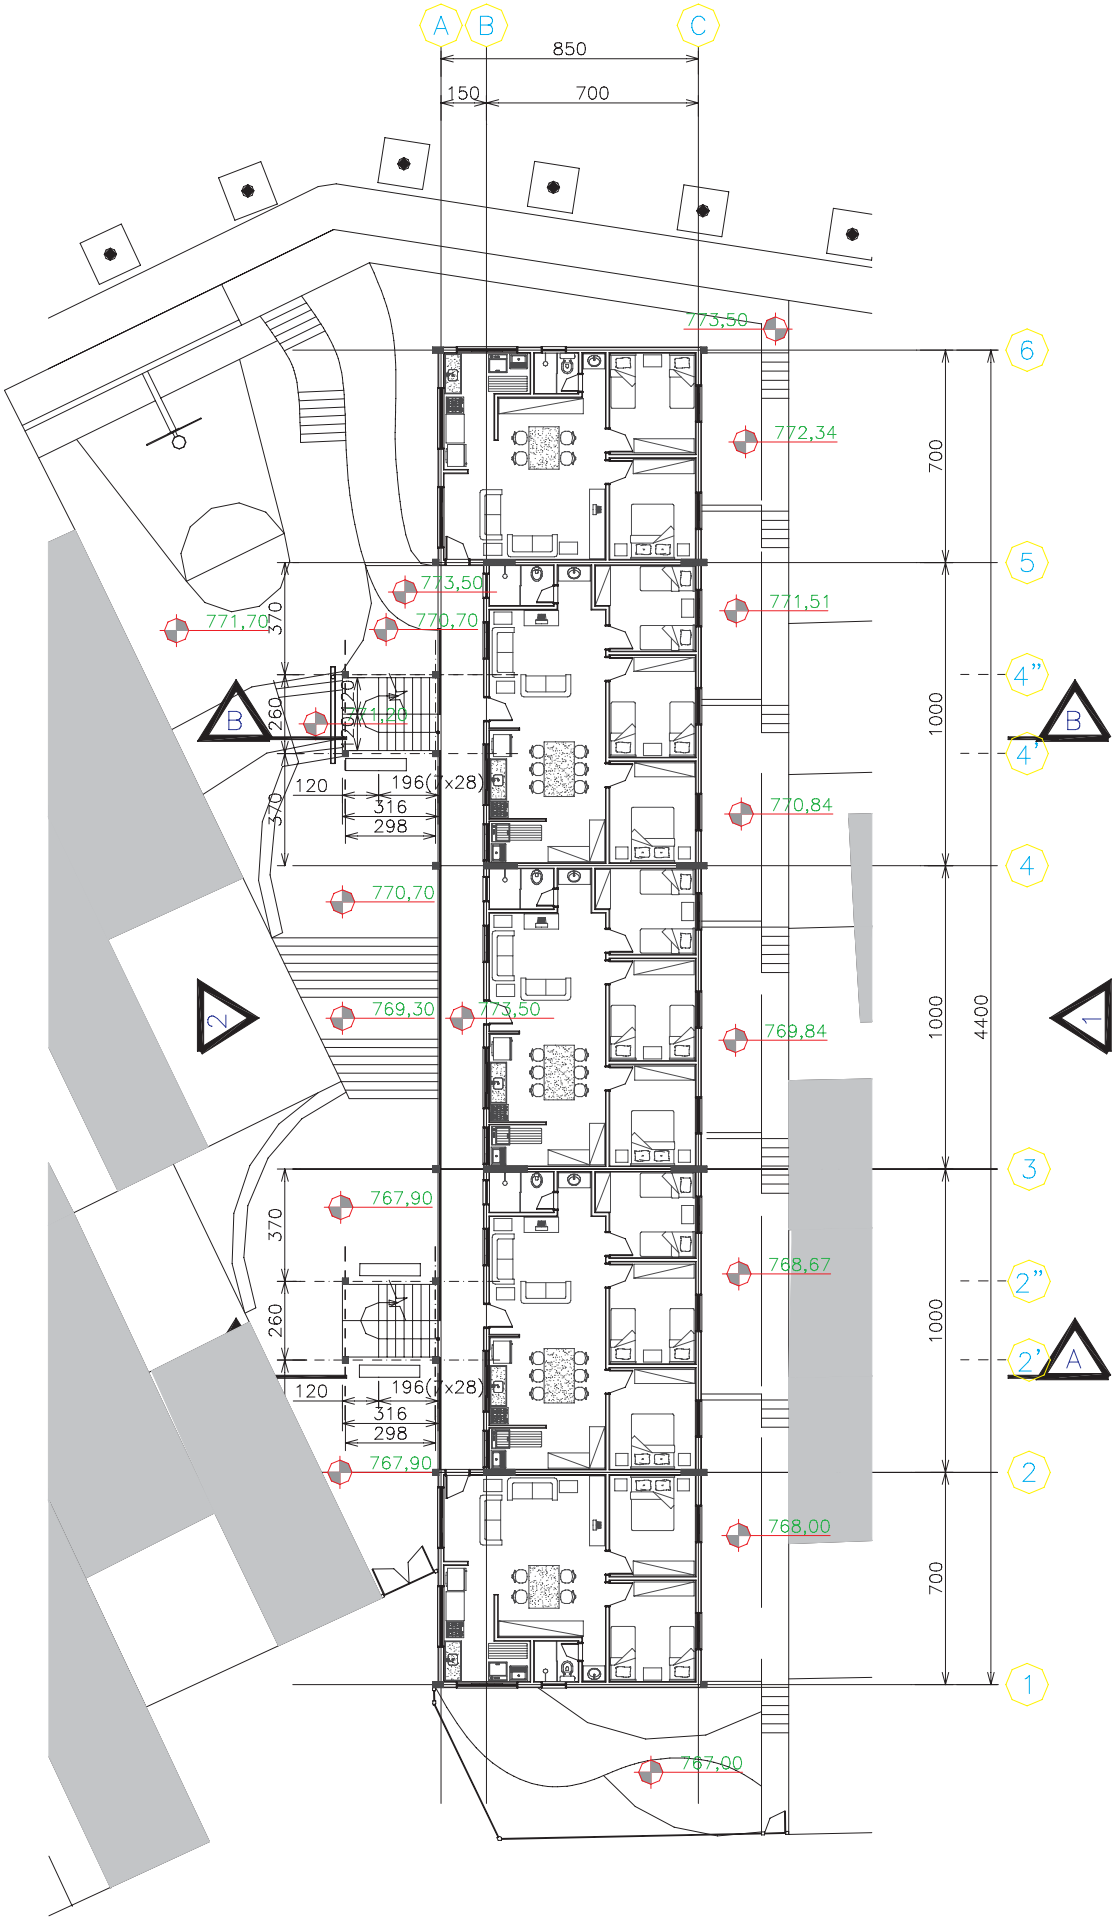

urbanização de favela na bacia da guarapiranga

tfg - fau/usp - fevereiro/2003

3/12

edifício de apartamentos - planta 3º e 4º pisos - esc. 1:250

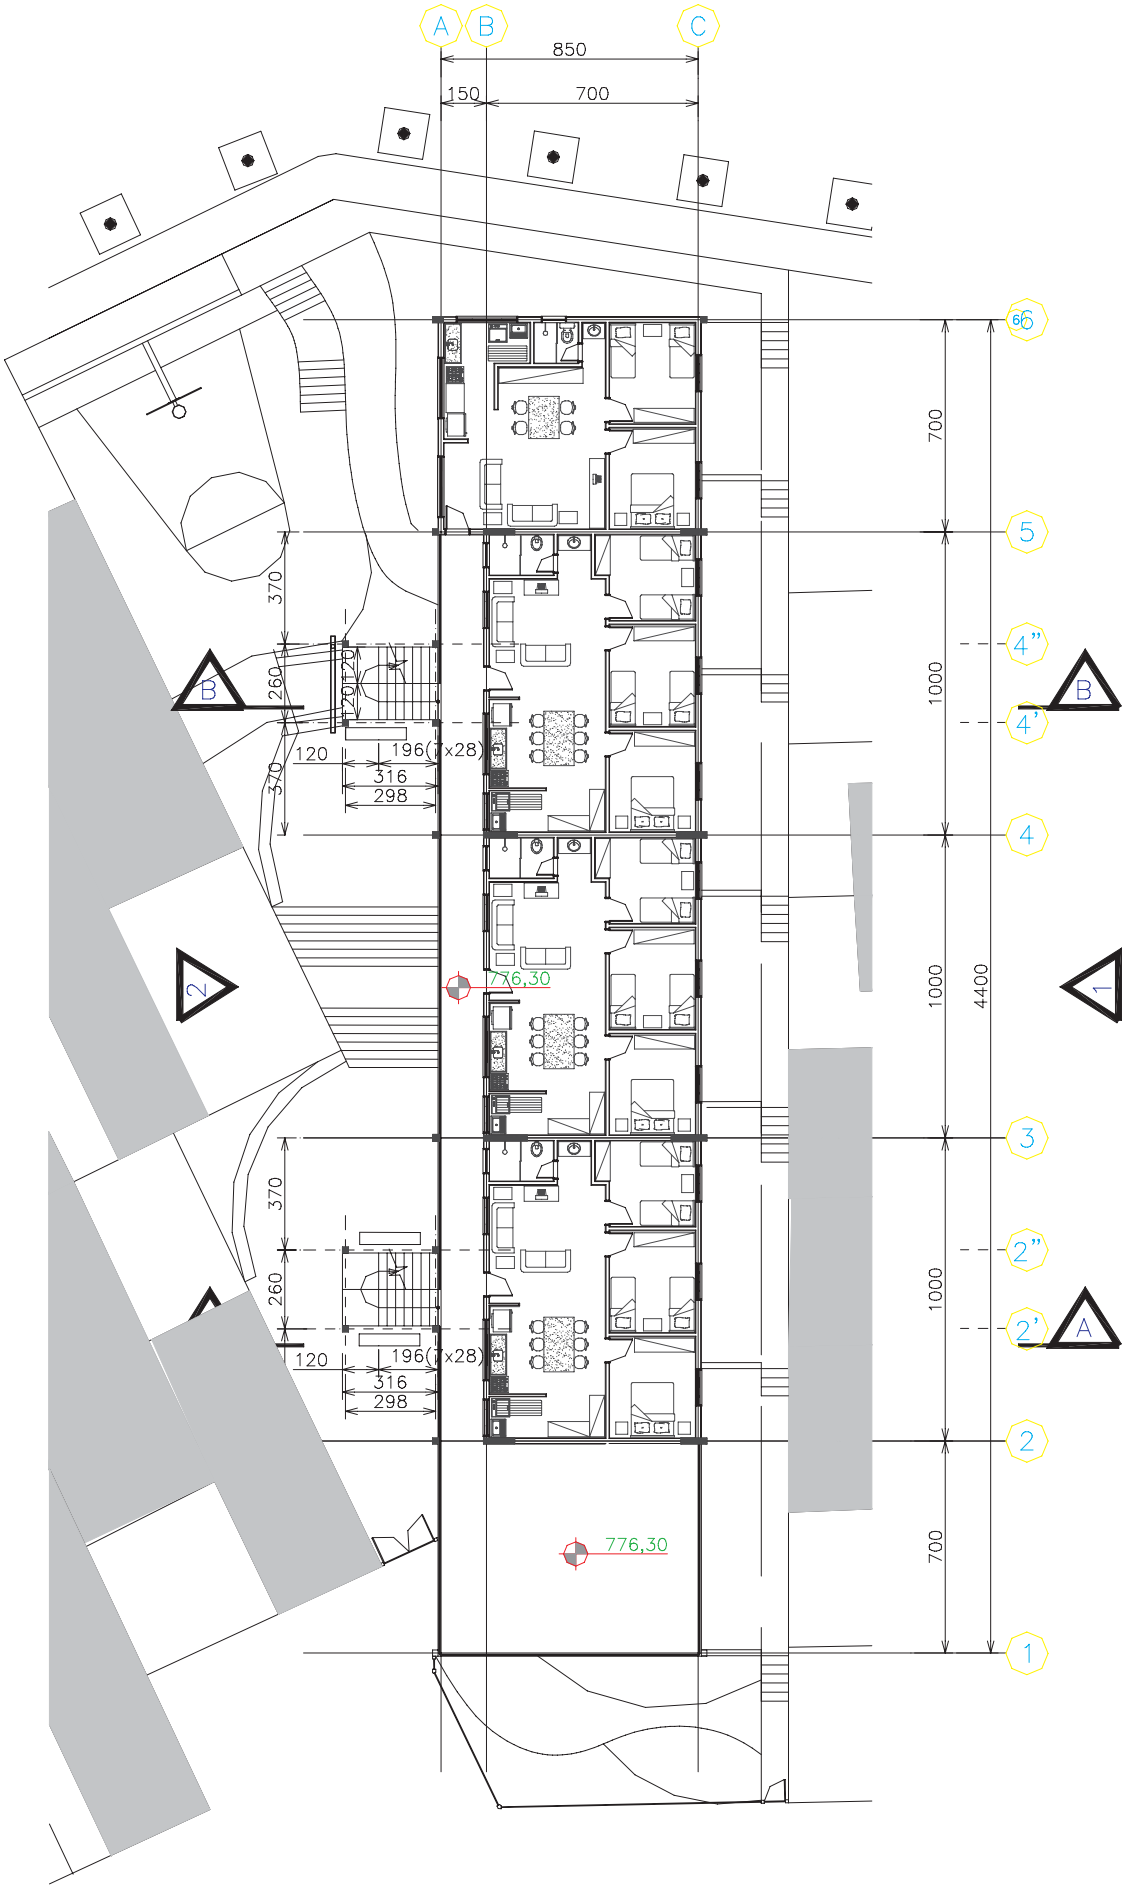
A
B
C
850
150
700
6
5
4"
4'
4
3
2"
2'
2
1
700
1000
1000
1000
700
4400
370
260
120
370
120
196(7x28)
316
298
776,30
B
2
1
A

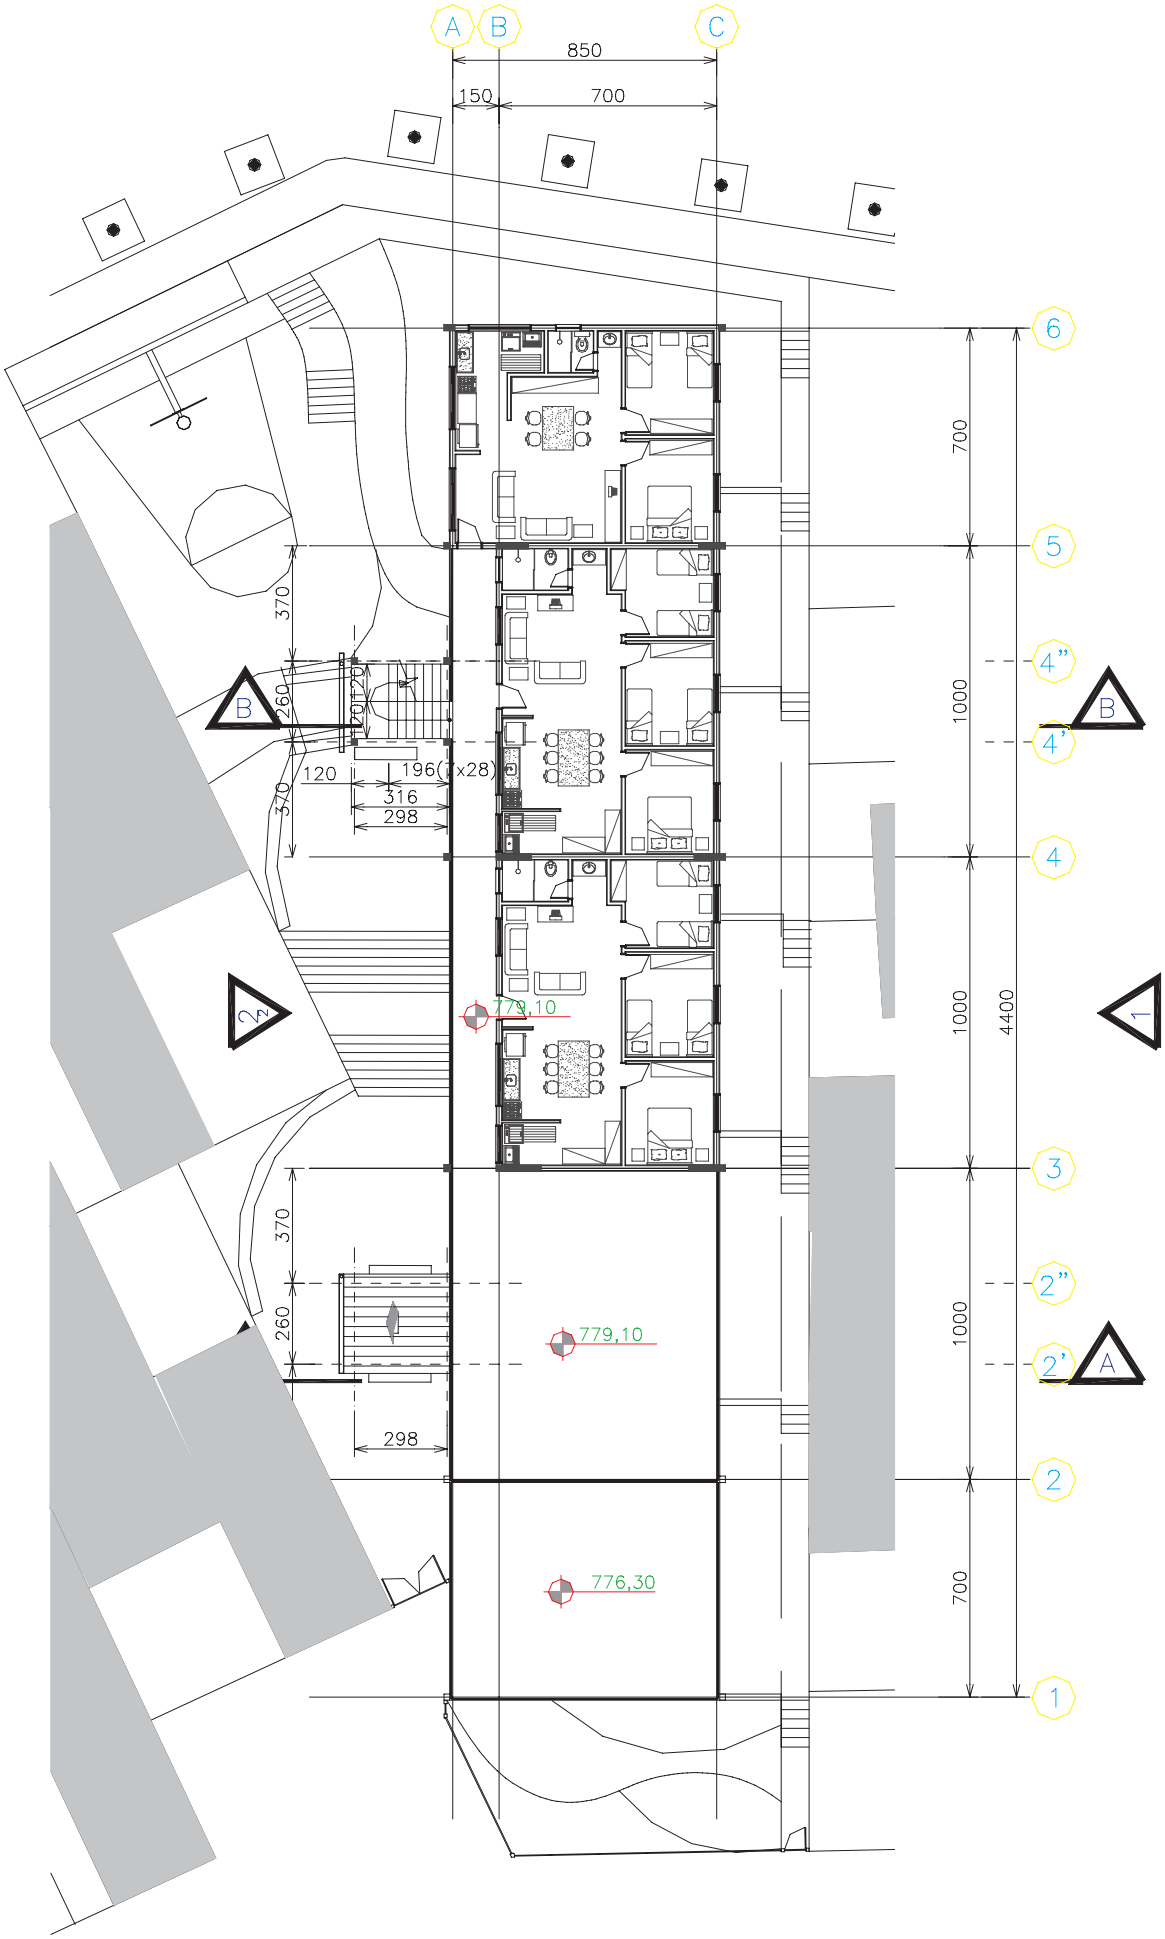

urbanização de favela na bacia da guarapiranga

tfg - fau/usp - fevereiro/2003

5/12

edifício de apartamentos - planta 6º piso - esc. 1:250

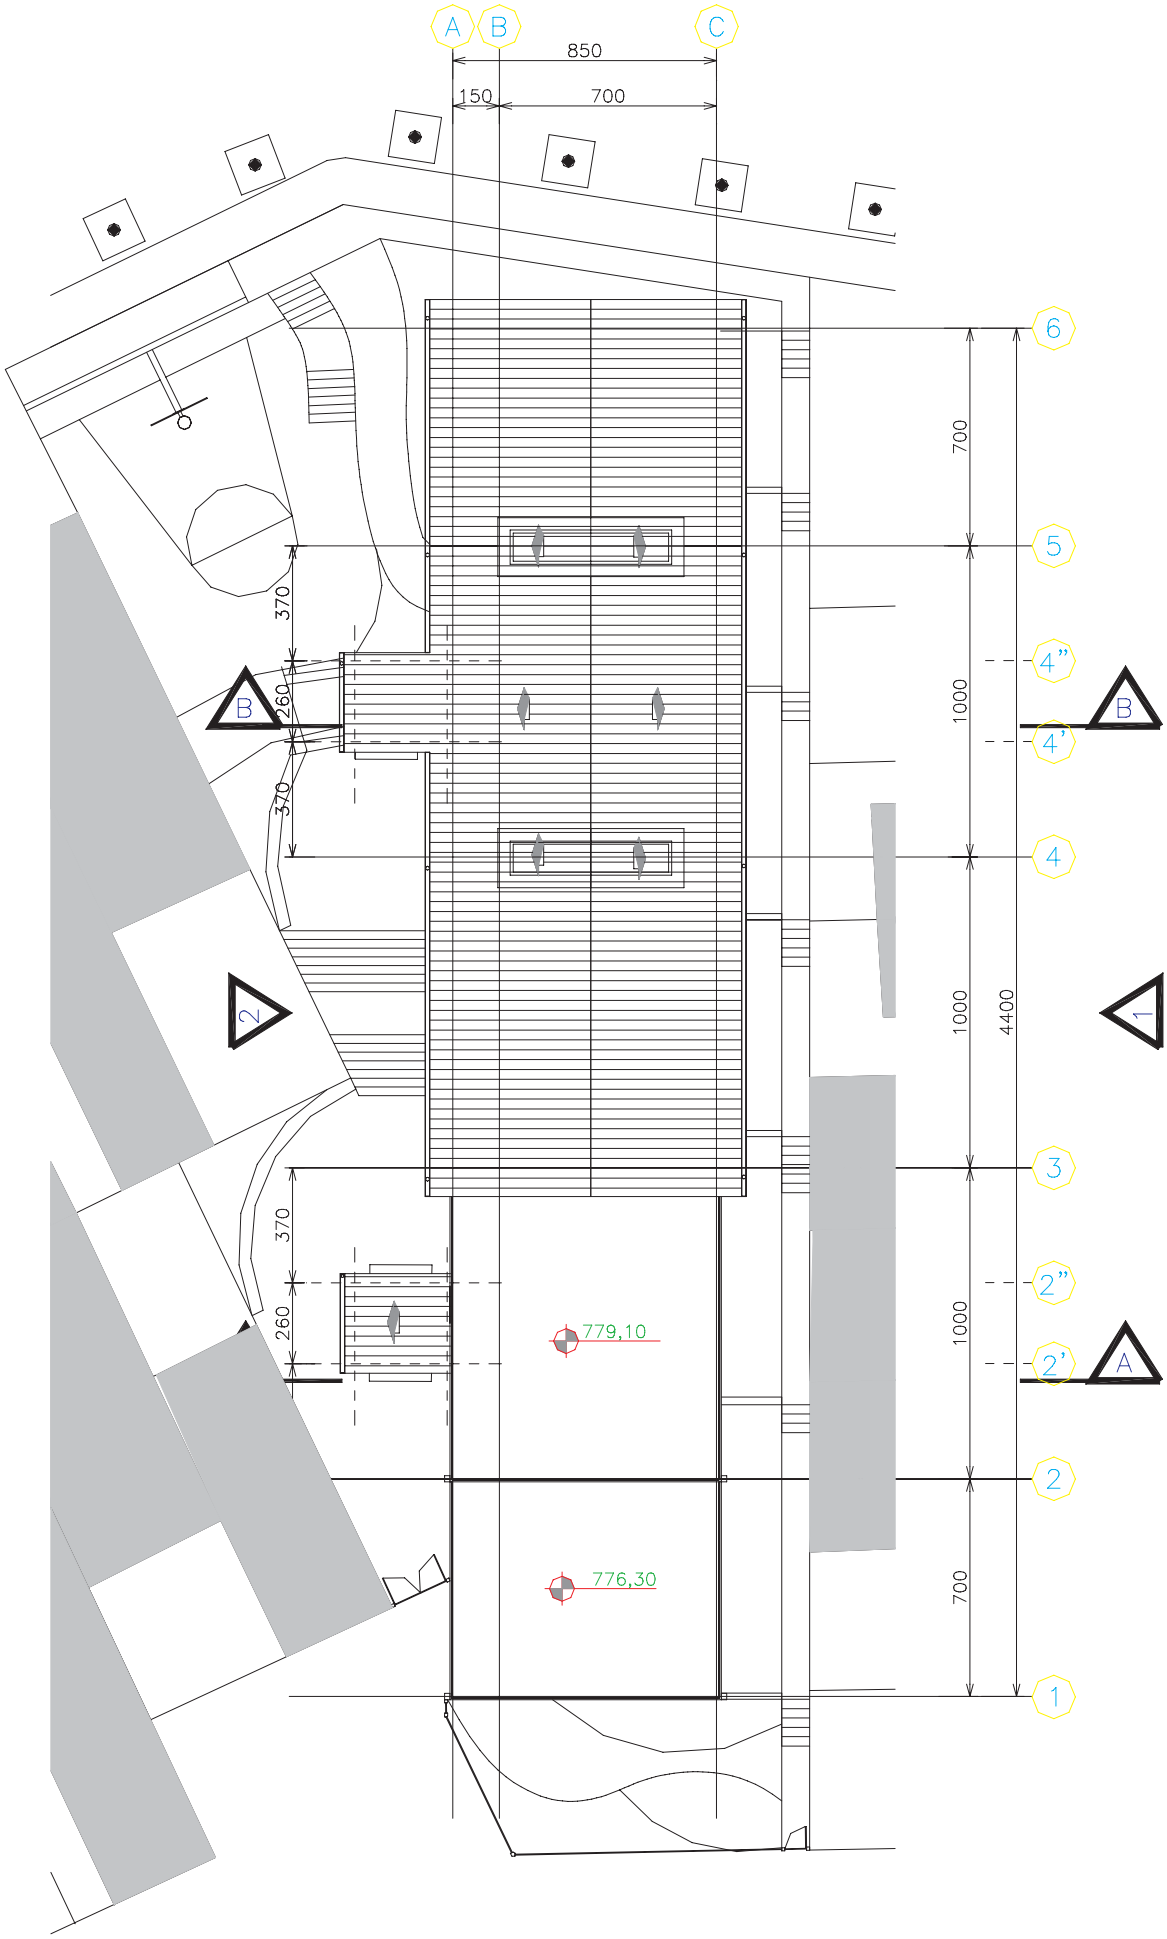
A
B
C
850
150
700
6
5
4”
4’
4
3
2”
2’
2
1
700
1000
1000
1000
700
4400
370
260
370
370
260
B
A
1
2
779,10
776,30

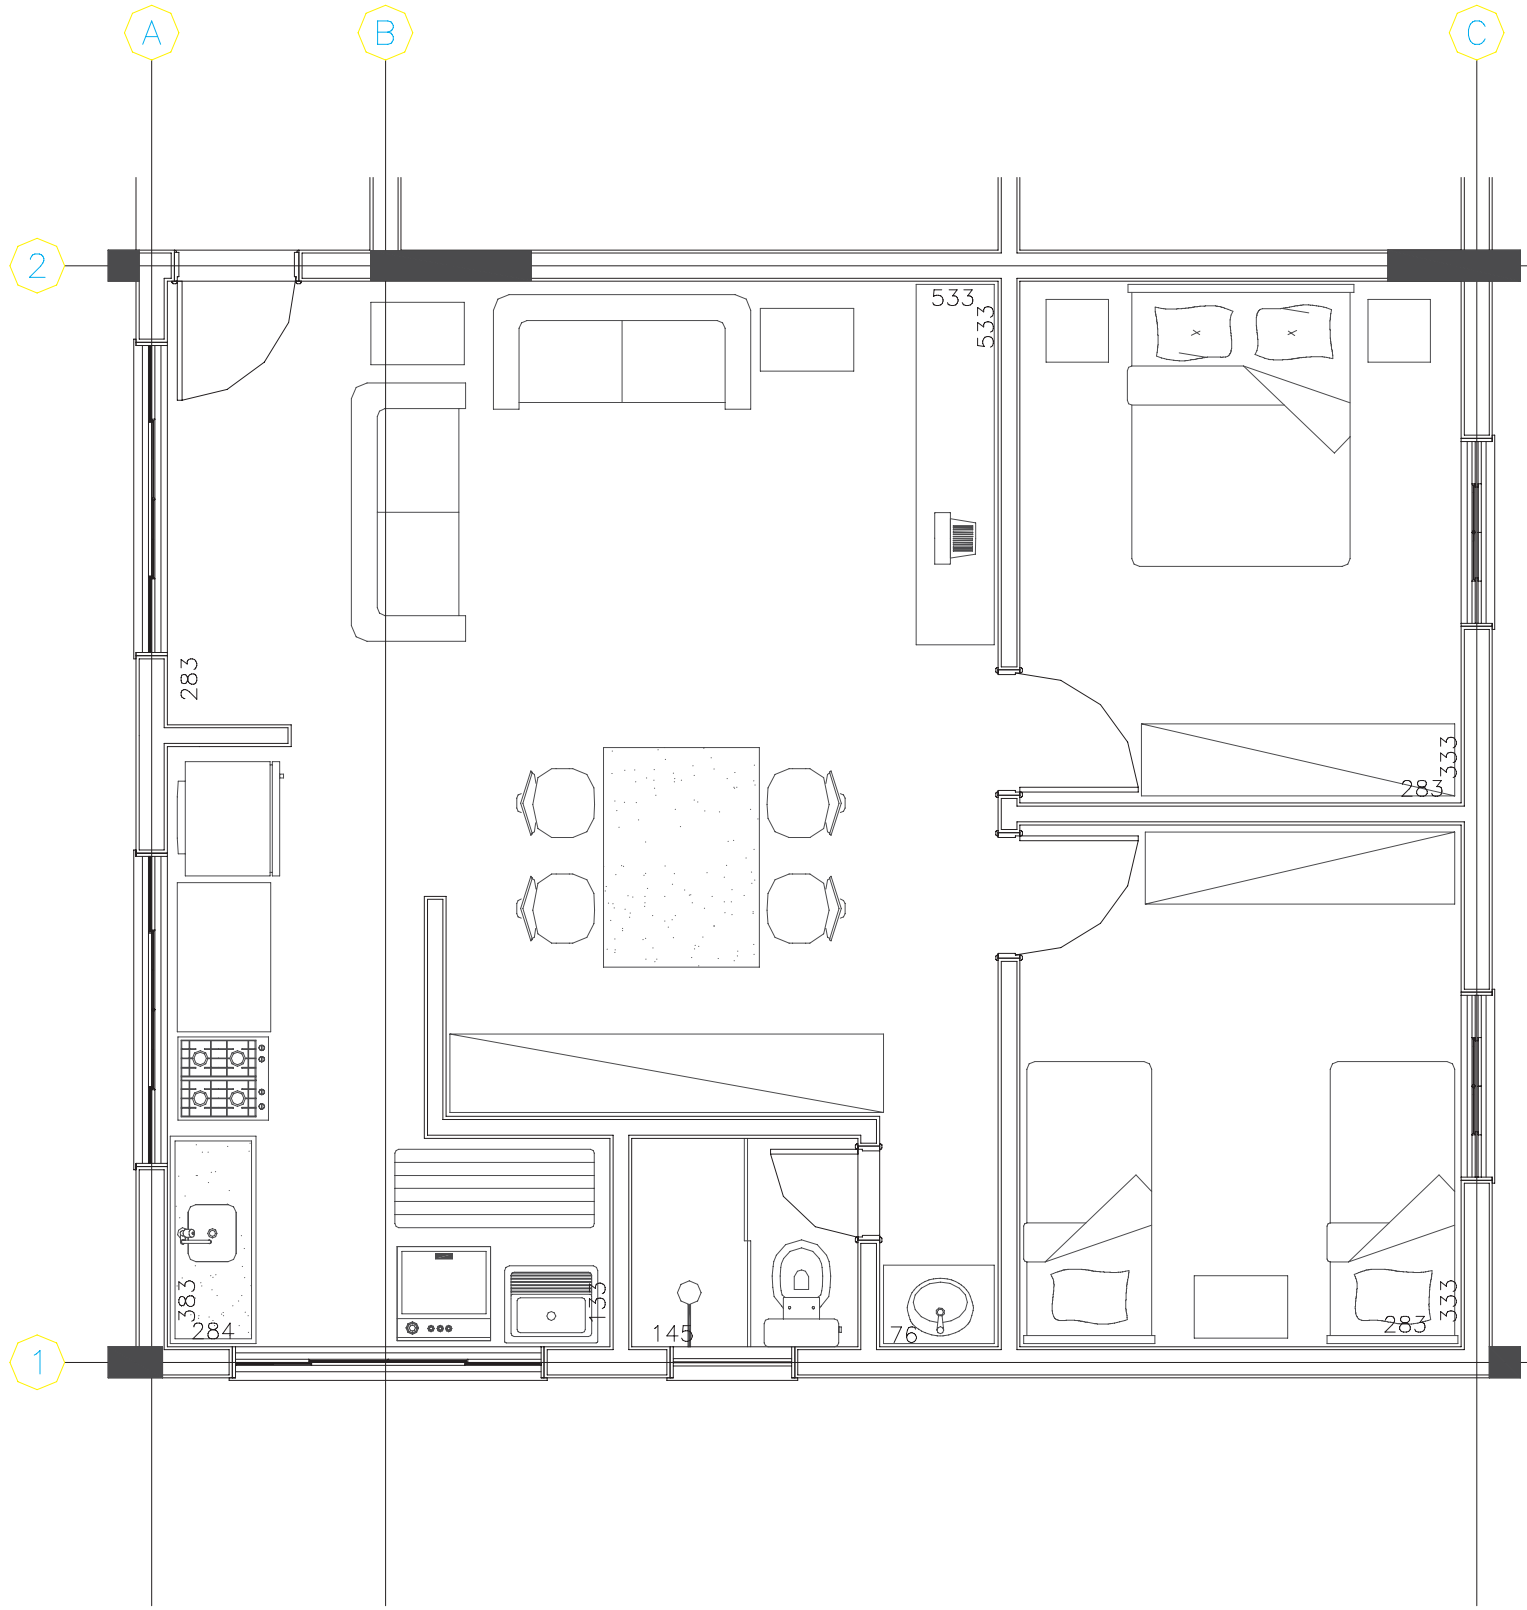
A
B
C
2
1
533
533
283
333
283
383
284
333
145
76
283
333

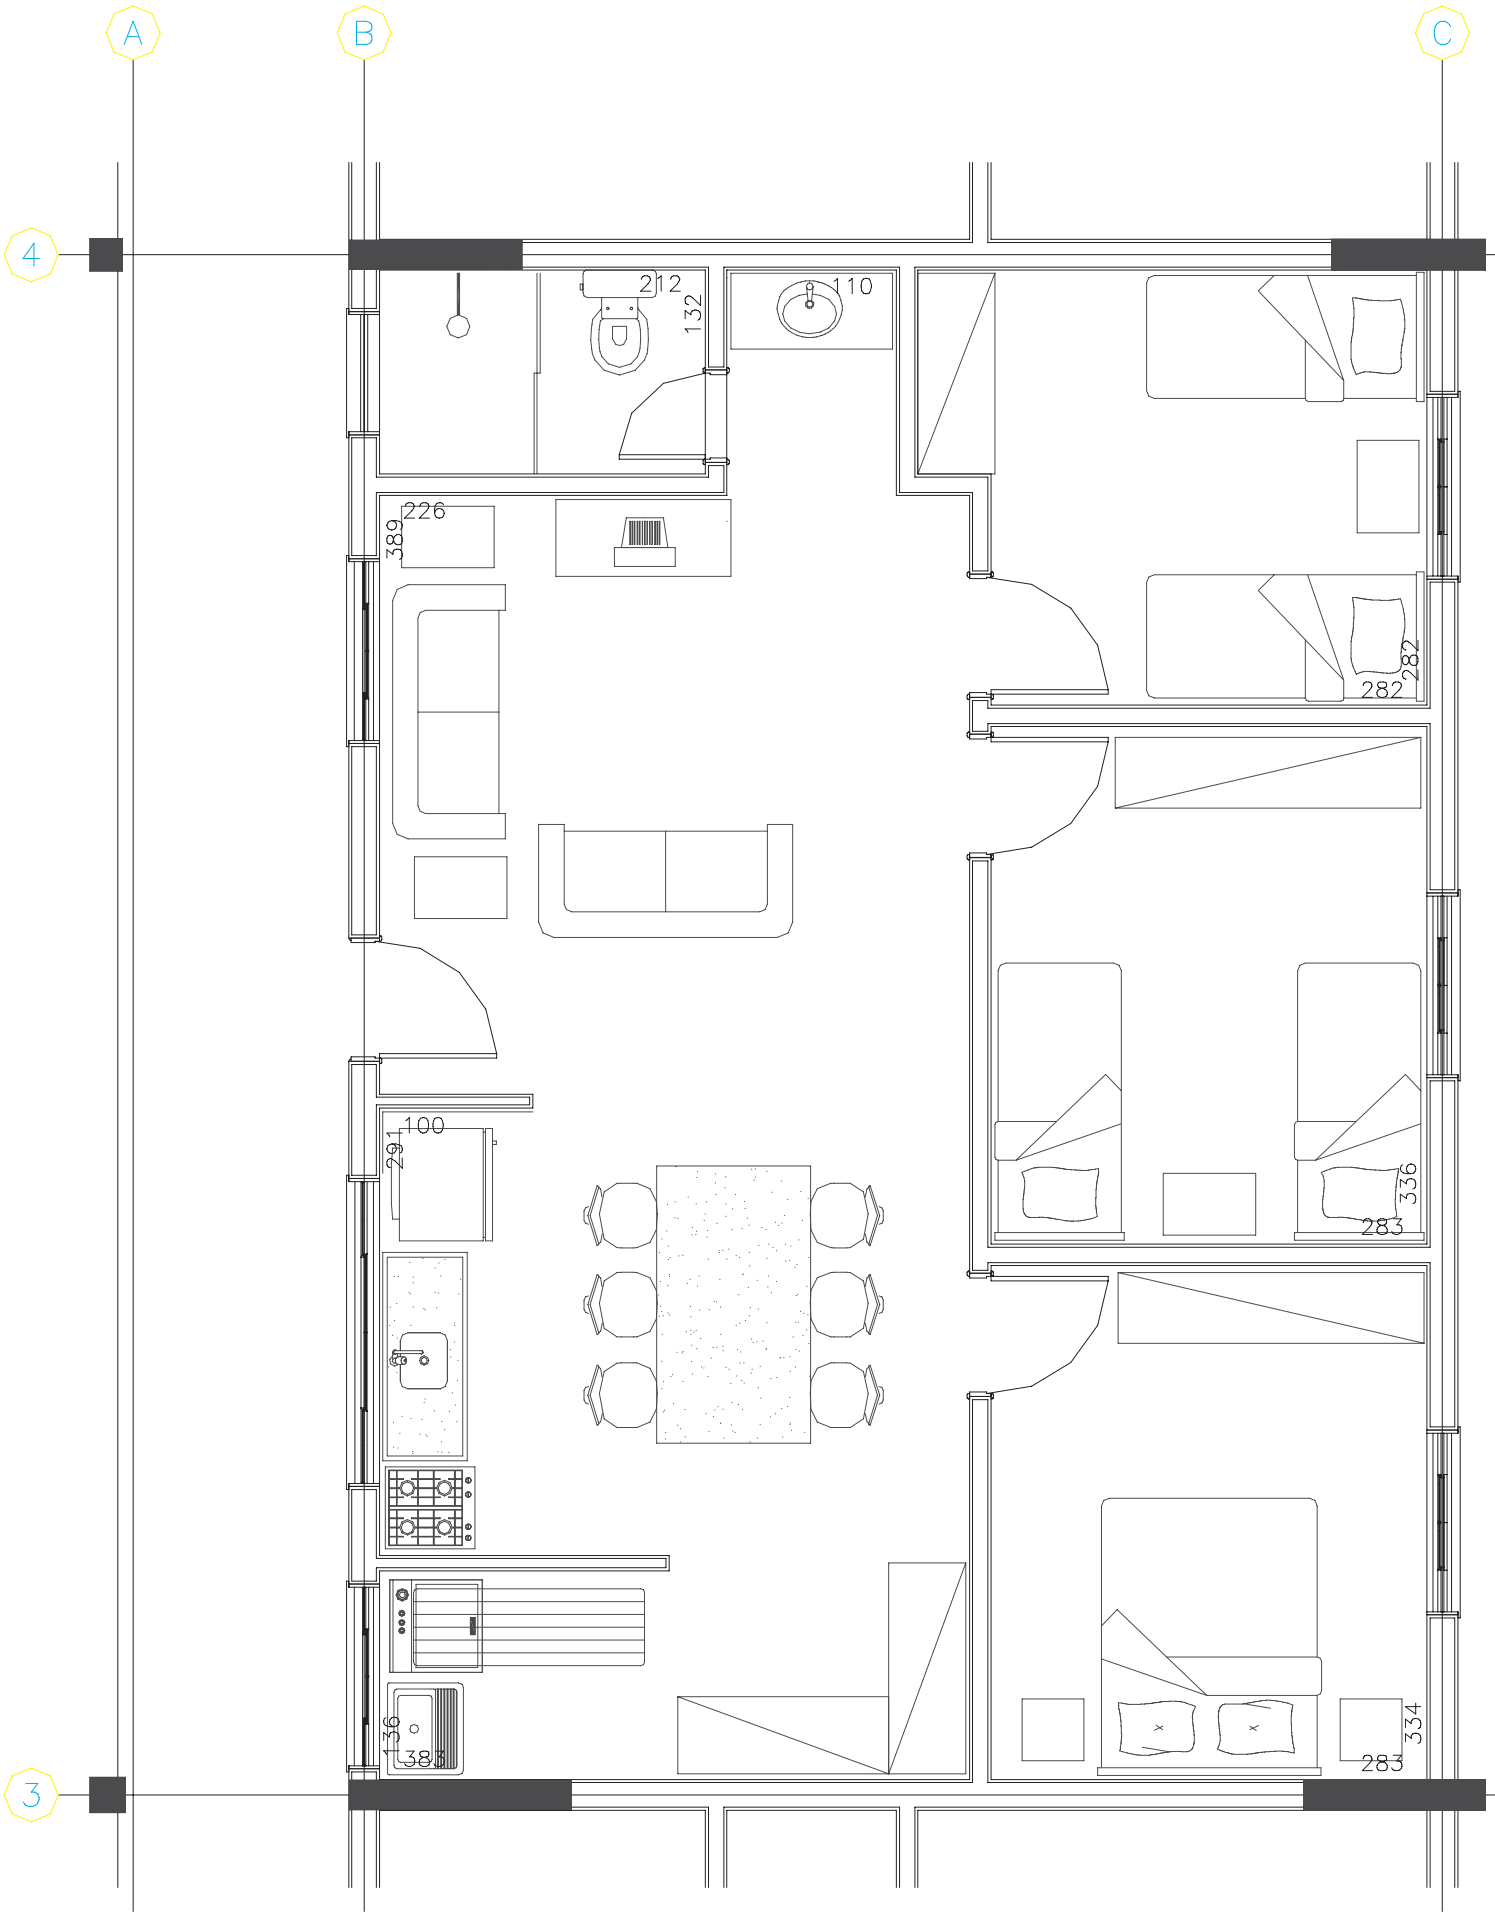
A
B
C
4
3
212
132
110
226
389
282
282
100
291
336
283
136
383
334
283

1323
1211
317
894
631
520
CAIXAS D'ÁGUA 6,5m3
TELHAS DE BARRO
CÉLULAS FOTO-VOLTAICAS
TERRAÇO
781,90
SALA
DORM.
779,10
BANDEIRA
776,30
773,5
770,70
767,90
42
234
120
90
196
351
280
2037
0 1 2 3 4 5m

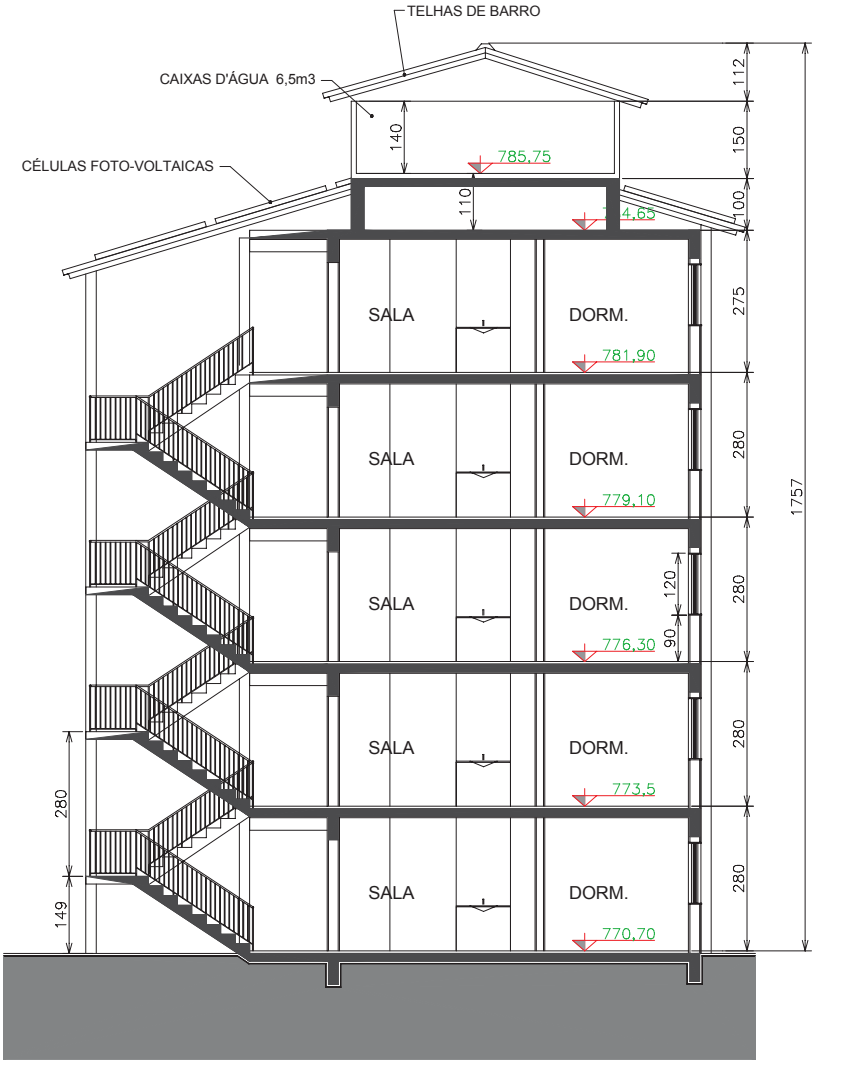

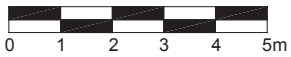

edifício de apartamentos - corte BB - esc. 1:150

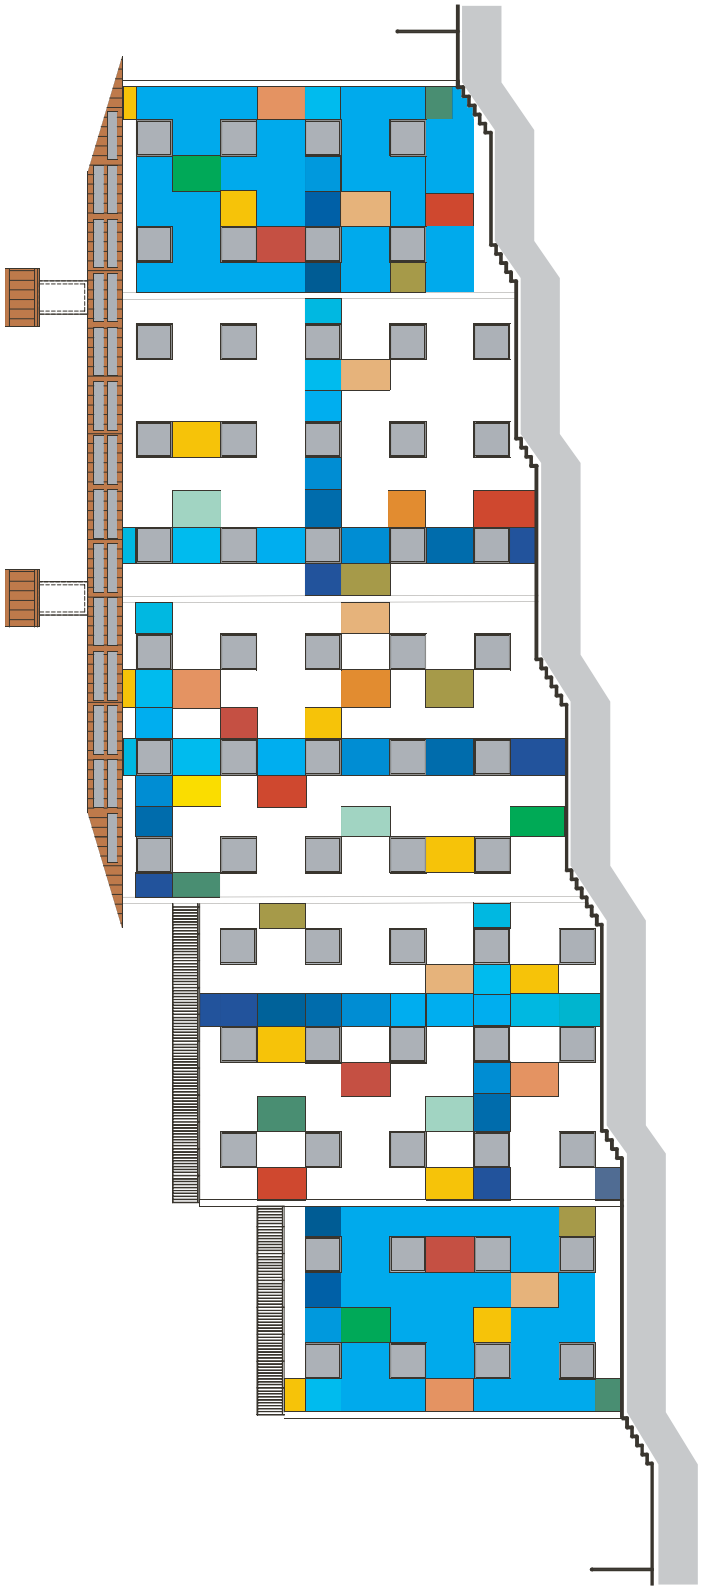
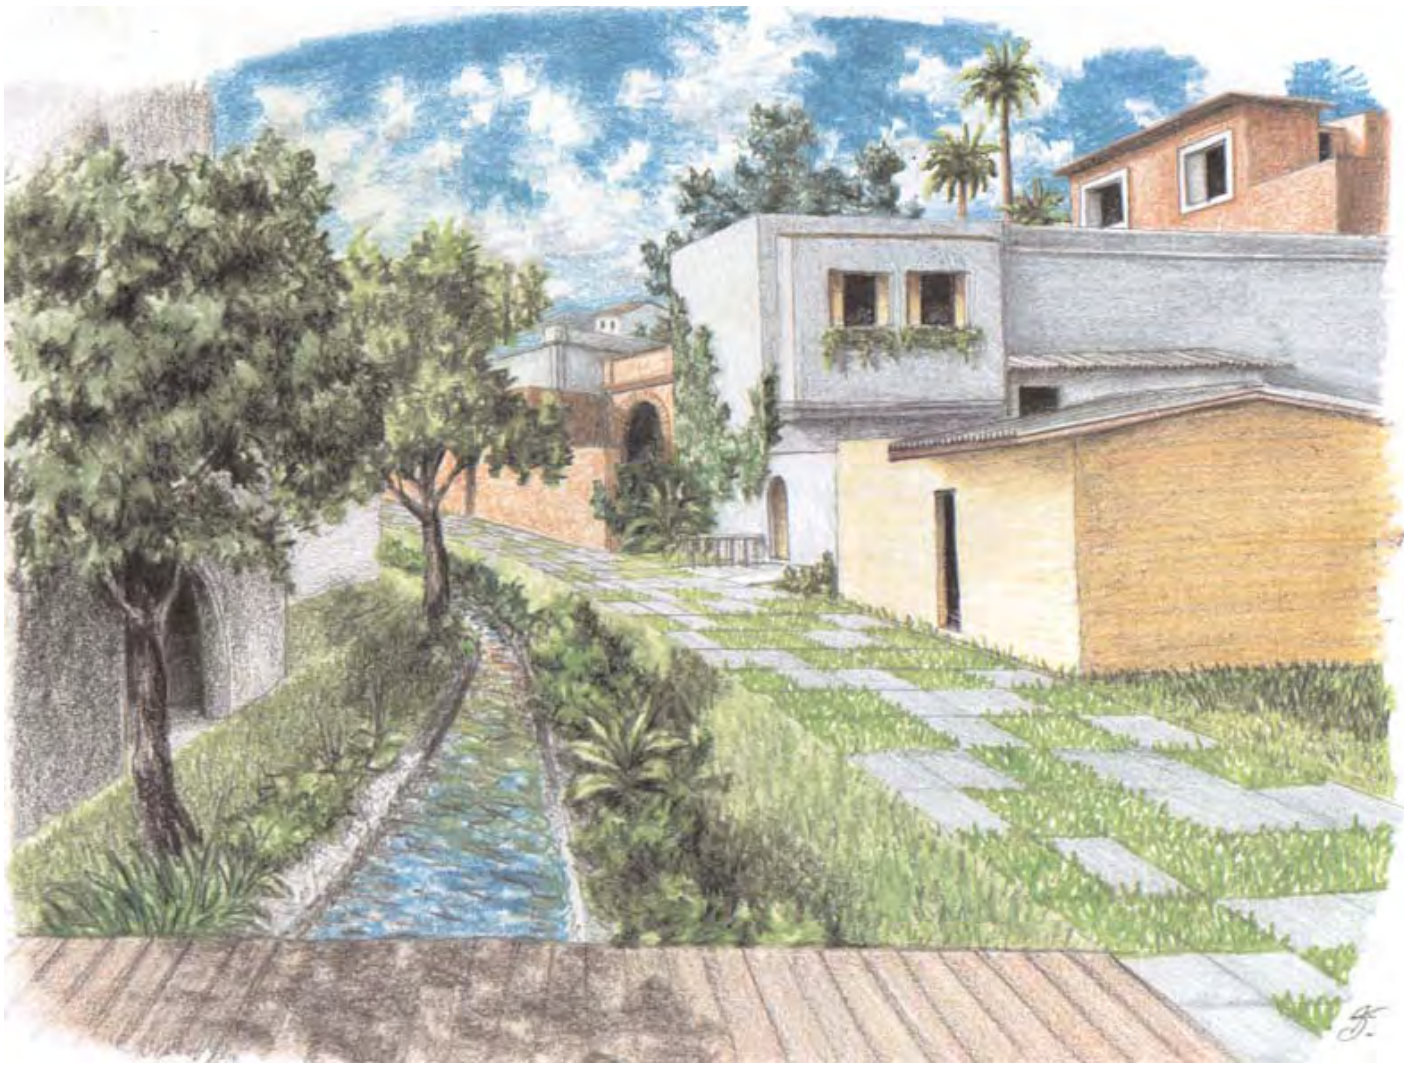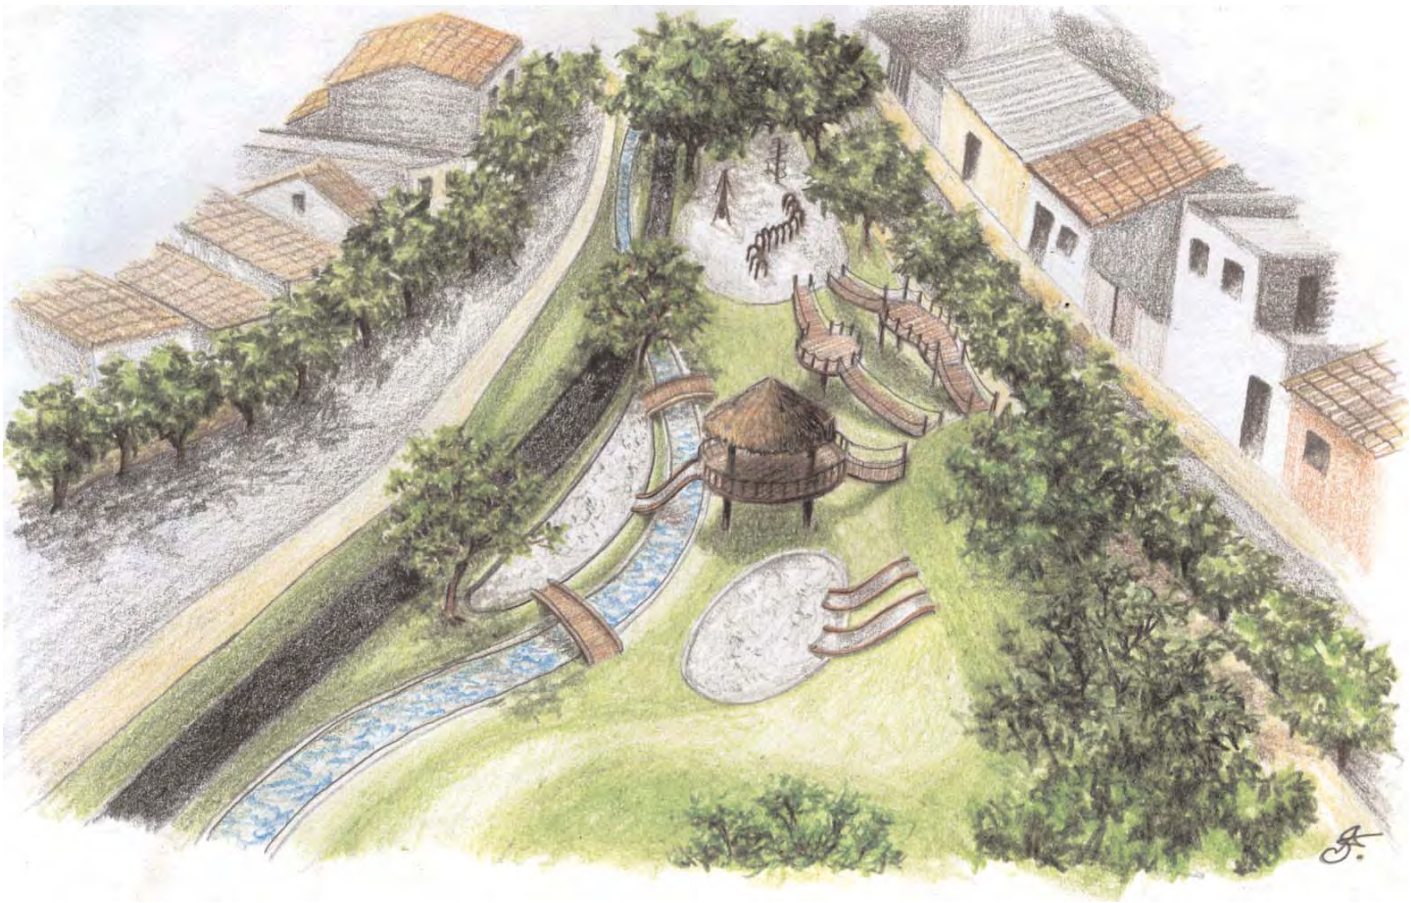
1785
114
256
280
1135
TERRAÇO
TERRAÇO
CÉLULAS FOTO-VOLTAICAS
CAIXA D'ÁGUA
272
TELHAS DE BARRO
114
1111
1225